
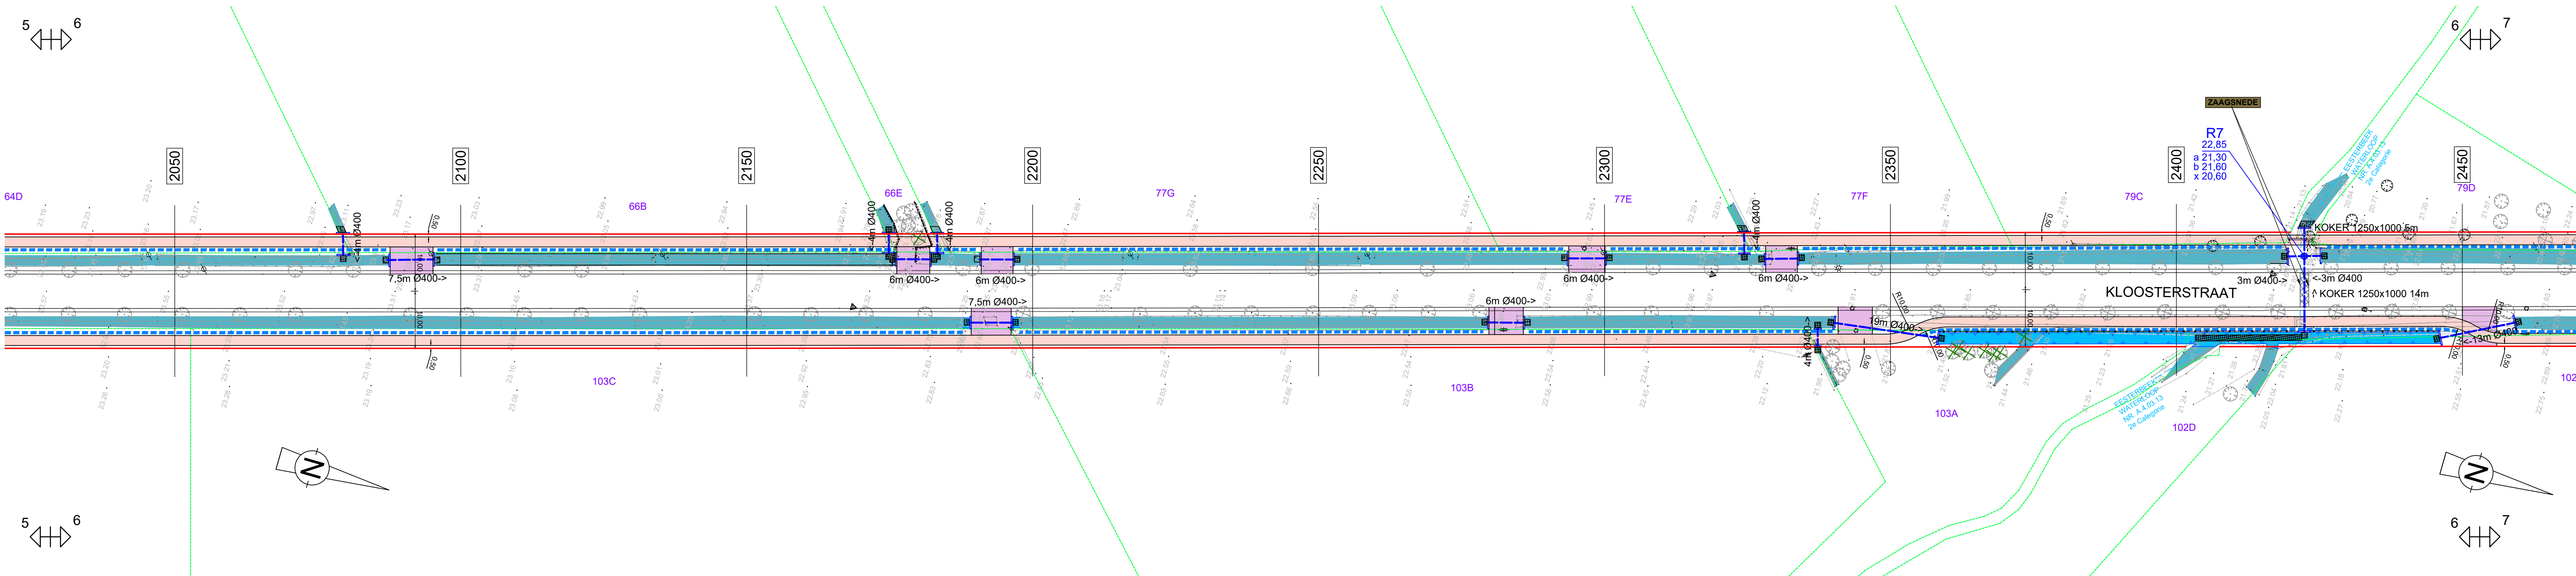
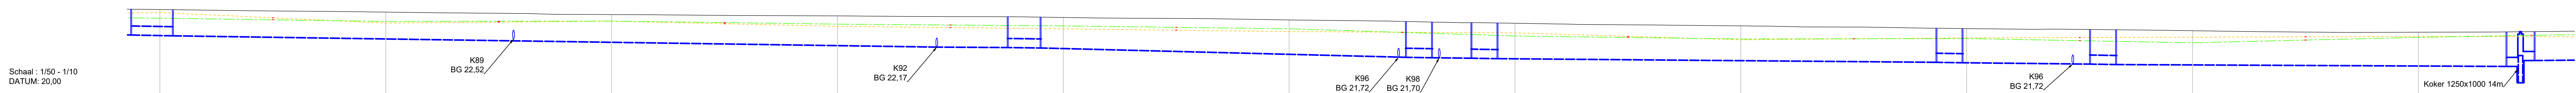


5 6

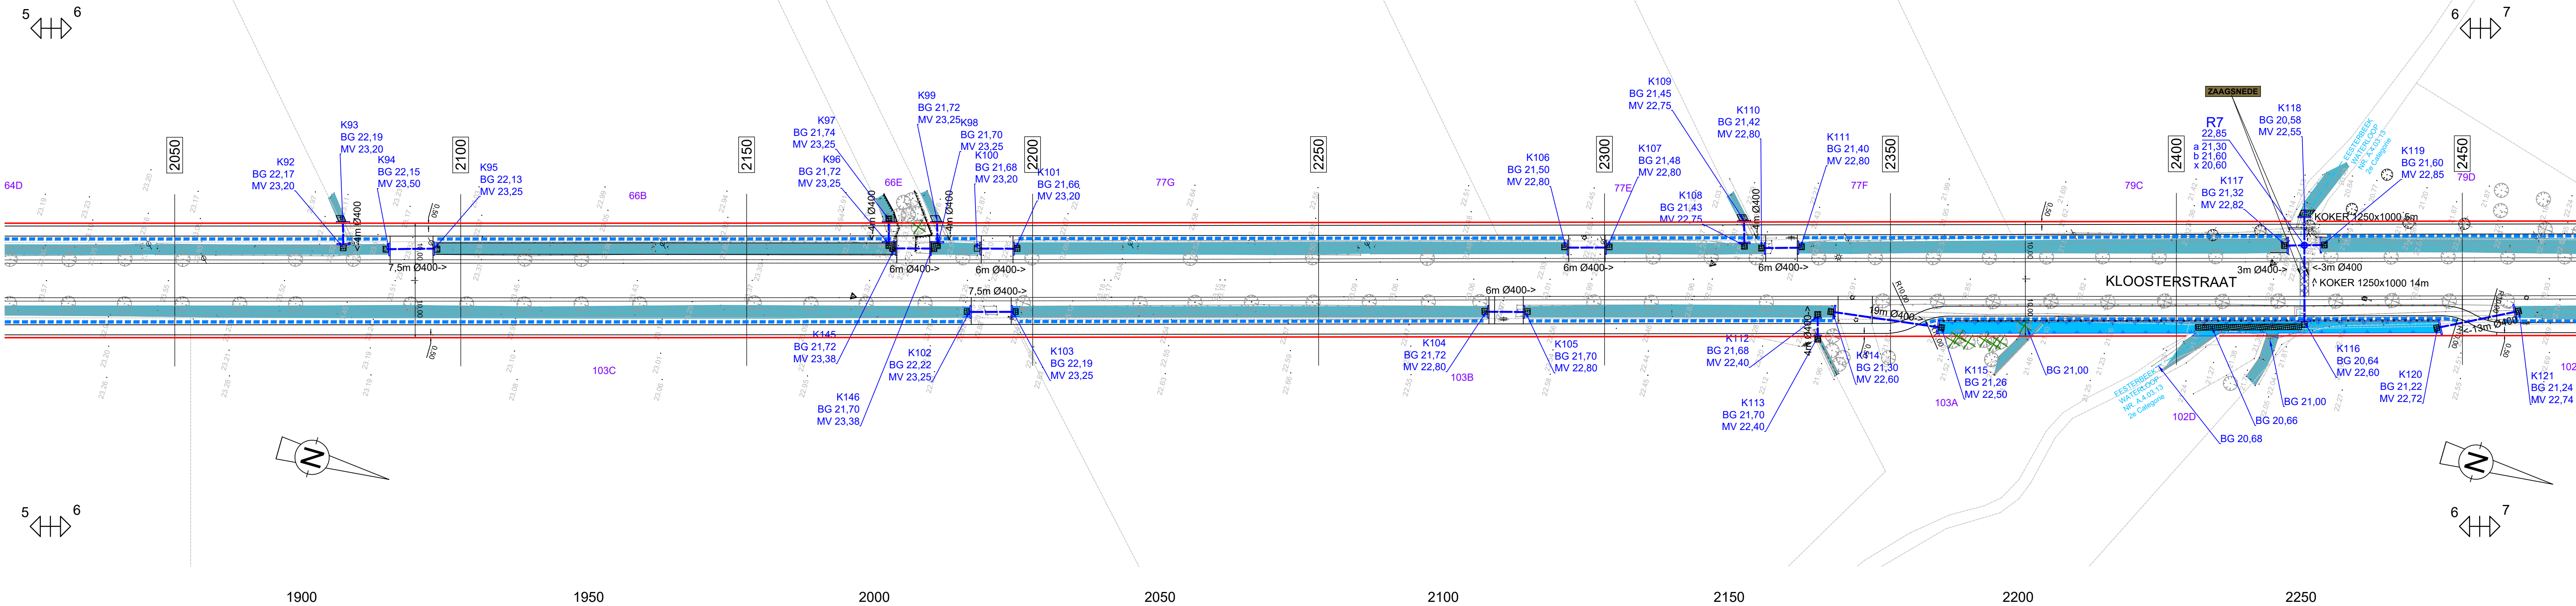


5  6

[illegible]


 oprit / rijwegaanzetten in grijze betonstraatstenen 22x11x10 cm

- |                                                                                     |                                                                                                   |                                                                                     |                                                    |
|-------------------------------------------------------------------------------------|---------------------------------------------------------------------------------------------------|-------------------------------------------------------------------------------------|----------------------------------------------------|
|    | oprit in grijze beton                                                                             |    | persleiding HDPE PN10 Ø90mm                        |
|  | oprit in grijze beton                                                                             |  | huisaansluiting: vuli water PVC Ø160mm             |
|  | fietspad in rode beton, d = 20 cm                                                                 |  | huisaansluiting: regenwater (RWA) PVC Ø 160mm      |
|  | sluifherstelling in beton                                                                         |  | verkeersbord met vermelding type (B1, D7)          |
|  | hermaken fietspad van rode dubbelklinkers                                                         |  | thermoplastische markering (fietspad, haaielanden) |
|  | hermaken rijweg van bitumineuze verhardingen                                                      |  | verticaal profiel fietspad oostzijde               |
|  | boordsteen type IC2 (rijbaan)                                                                     |  | verticaal profiel fietspad westzijde               |
|  | boordsteen type ID1 (opritten)                                                                    |                                                                                     |                                                    |
|  | kolk (kolkaansluiting in PVC Ø160mm)                                                              |                                                                                     |                                                    |
|  | draadafsluiting met bovenbuis, h = 1,50 m                                                         |                                                                                     |                                                    |
|  | bestaande gracht te ruimen                                                                        |                                                                                     |                                                    |
|  | nieuw te graven gracht, natuurlijke oevers                                                        |                                                                                     |                                                    |
|  | nieuw te graven gracht, beschoeiده oevers                                                         |                                                                                     |                                                    |
|  | prefab betonnen kopmuur met nummer, bodempel gracht, maaiveldhoogte                               |                                                                                     |                                                    |
|  | inbuizingen 10cm dieper plaatsen dan bodem gracht                                                 |                                                                                     |                                                    |
|  | kasseibeschoeiing                                                                                 |                                                                                     |                                                    |
|  | te graven wadi diepte +/- 10cm                                                                    |                                                                                     |                                                    |
|  | RWA riolering/grachtinbuizing, Ø volgens plan, gewapend beton (SVB reeks 135)                     |                                                                                     |                                                    |
|  | DWA riolering Ø250 gres reeks 160                                                                 |                                                                                     |                                                    |
|  | betonnen inspectieput klasse I op ontworpen RWA riolering/grachtinbuizing                         |                                                                                     |                                                    |
|  | <u>maaveldpel</u><br>a peil inkomende buis<br>x peil uitgaande buis                               |                                                                                     |                                                    |
|  | betonnen inspectieput klasse I met bekleding van solventrij kunstshars op ontworpen DWA riolering |                                                                                     |                                                    |
|  | <u>maaveldpel</u><br>a peil inkomende buis<br>x peil uitgaande buis                               |                                                                                     |                                                    |
|  | 2 DWA pompstation                                                                                 |                                                                                     |                                                    |


Schaal 1/100

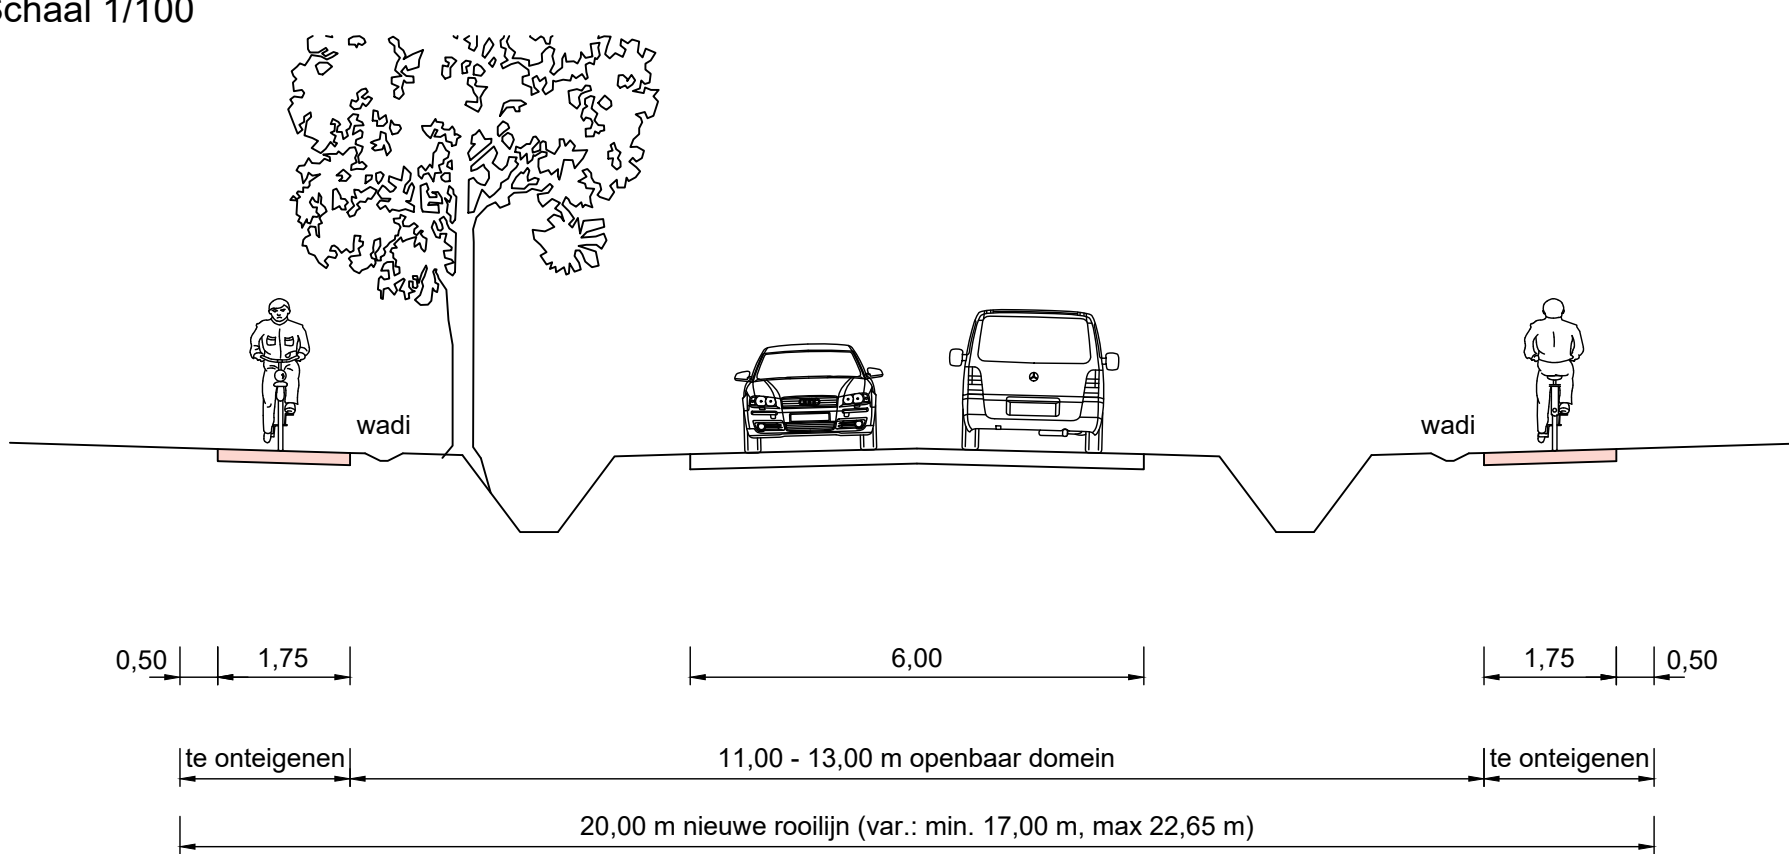

Schaal 1/100

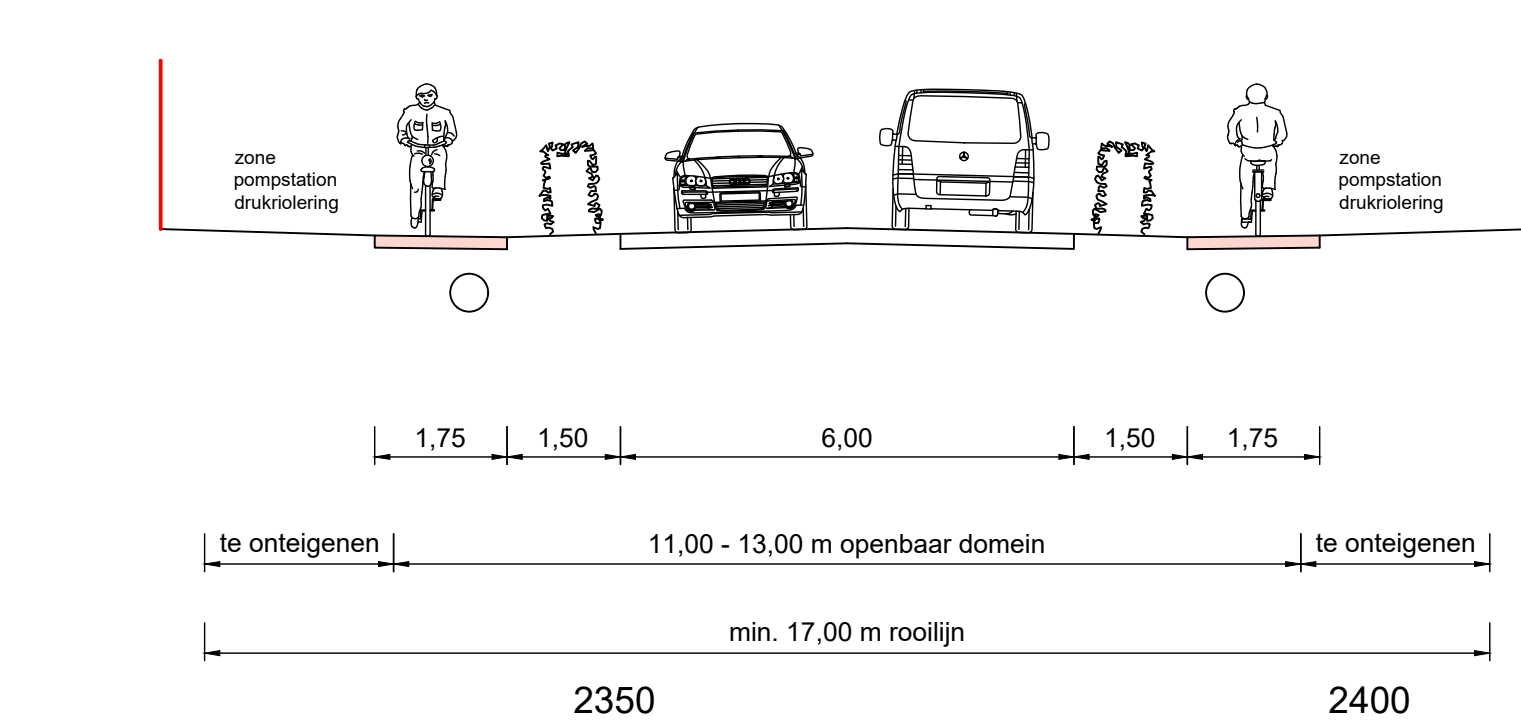

Schaal 1/50

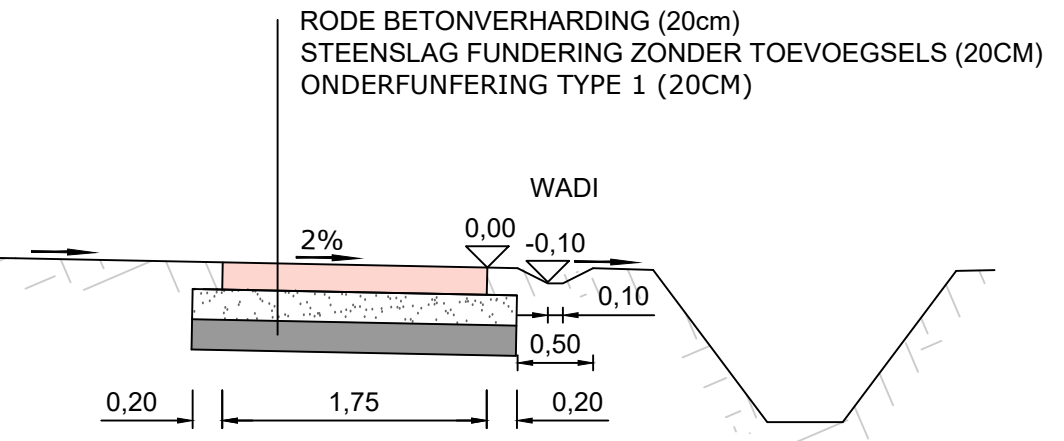**GEMEENTE BRECHT**

|   |                                                                                       |                                                                  |   |
|---|---------------------------------------------------------------------------------------|------------------------------------------------------------------|---|
|  <p><b>Pidpa</b><br/>Desguinlei 246<br/>2018 Antwerpen</p> |  | <p><b>Gemeente Brecht</b><br/>Gemeentepark 1<br/>2960 Brecht</p> |  <p><b>Aquafin</b><br/>Dijkstraat 8<br/>2630 Aartselaar</p> |
|---|---------------------------------------------------------------------------------------|------------------------------------------------------------------|---|

**IGEAN**  
IGEAN dienstverlening  
DOORNAARDSTRAAT 60  
2160 WOMMELGEM

Tel: 03/350.08.11  
e-mail: [projecten@lgean.be](mailto:projecten@lgean.be)  
[www.lgean.be](http://www.lgean.be)

Sofie Sterckx  
Teamleider

## PLAN NR. 7      Ontworpen toestand deel 6 van 7

|         |          |                     |         |
|---------|----------|---------------------|---------|
| DOSSIER | WUUZ001  | KLASSEMENT          | SCHALEN |
| PIDPA   | K14-004  |                     |         |
| VMM     | A218 169 | 20240305_WUUZ001_34 | 1:500   |

Gezien en goedgekeurd door de gemeenteraad in zitting  
van:...../...../.....

| REV. | DATUM      | BESCHRIJVING                              | GET. | NAAM   |
|------|------------|-------------------------------------------|------|--------|
| A    | 2019.02.18 | Gmaken plan                               | BAVR | RIJWER |
| B    | 2019.10.02 | Aangepast                                 | EDVE | RIJWER |
| C    | 2019.05.28 | Aangepast                                 | EDVE | RIJWER |
| D    | 2021.01.25 | Locaties gebiedsindisch onderzoek         | EDVE | RIJWER |
| E    | 2021.08.03 | Aangepast afbakening Ruffing op kruispunt | EDVE | RIJWER |
| F    | 2021.11.23 | Aangepast                                 | EDVE | RIJWER |
| G    | 2022.11.14 | Aangepast bemerkingen PIDRA               | JOED | RIJWER |
| H    | 2022.12.22 | Aangepast bemerkingen PIDRA               | JOED | RIJWER |
| I    | 2023.06.21 | Aangepast                                 | EDVE | RIJWER |
| J    | 2023.10.12 | Aangepast aan de OVA                      | EDVE | RIJWER |
| K    | 2024.03.05 | Aangepast aan bemerkingen PIDra           | EDVE | DAVR   |