

Toelichting bewoners

Riolering- en wegeniswerken

K-18-029 Brecht Vaartkant Links-Groenstraat

23/09/2025

Inhoud presentatie

- Intro: gemeente
- Projectinformatie
- Afkoppeling op privaat
- Verder verloop van het dossier
- Vragenronde en bekijken van plannen




A close-up photograph of a hand cupped under a stream of water, with water splashing and dripping. The image is overlaid with a dark blue diagonal gradient that covers the right half of the slide.

Projectinformatie

Projectzone

- Vaartkant Links (hnr 1-37)
- Groenstraat (1A-21)
- Houtstraat (61-69; 80/82-90)
- Zone tussen Vaartkant Links- Groenstraat

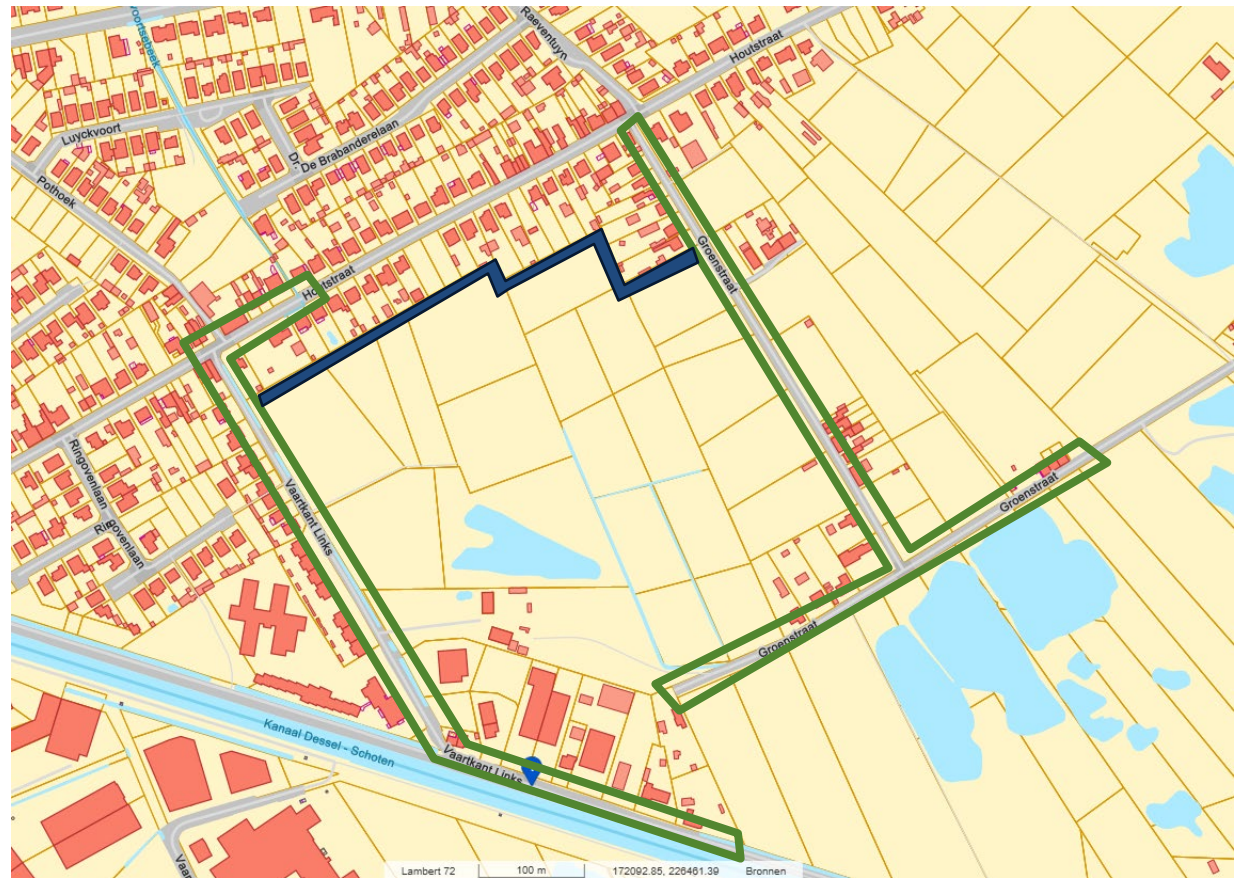

Projectpartners

- Bouwheer:
- Medeopdrachtgever:
- Studiebureau:
- Afkoppelingsadviseur:
- Innames:



Bestaande situatie (riolering)

- Geen gescheiden riolering aanwezig : lozing van vuil water in grachten/gemengde riolering
- Regenwater wordt niet ter plaatse gehouden



Aanleg gescheiden riolering

Zowel op openbaar domein als op privaat domein (afkoppelingsdeskundige)



Waarom?

Waterkwaliteit
verbeteren



Wateroverlast
vanuit riolering
voorkomen




grondwater aanvullen
intense regenbuien
bufferen



Afwatering vuilwater (DWA)

- Aanleg van nieuwe buizen voor afvalwater onder de rijweg
- Groenstraat: Pompstations + leidingen onder de rijweg

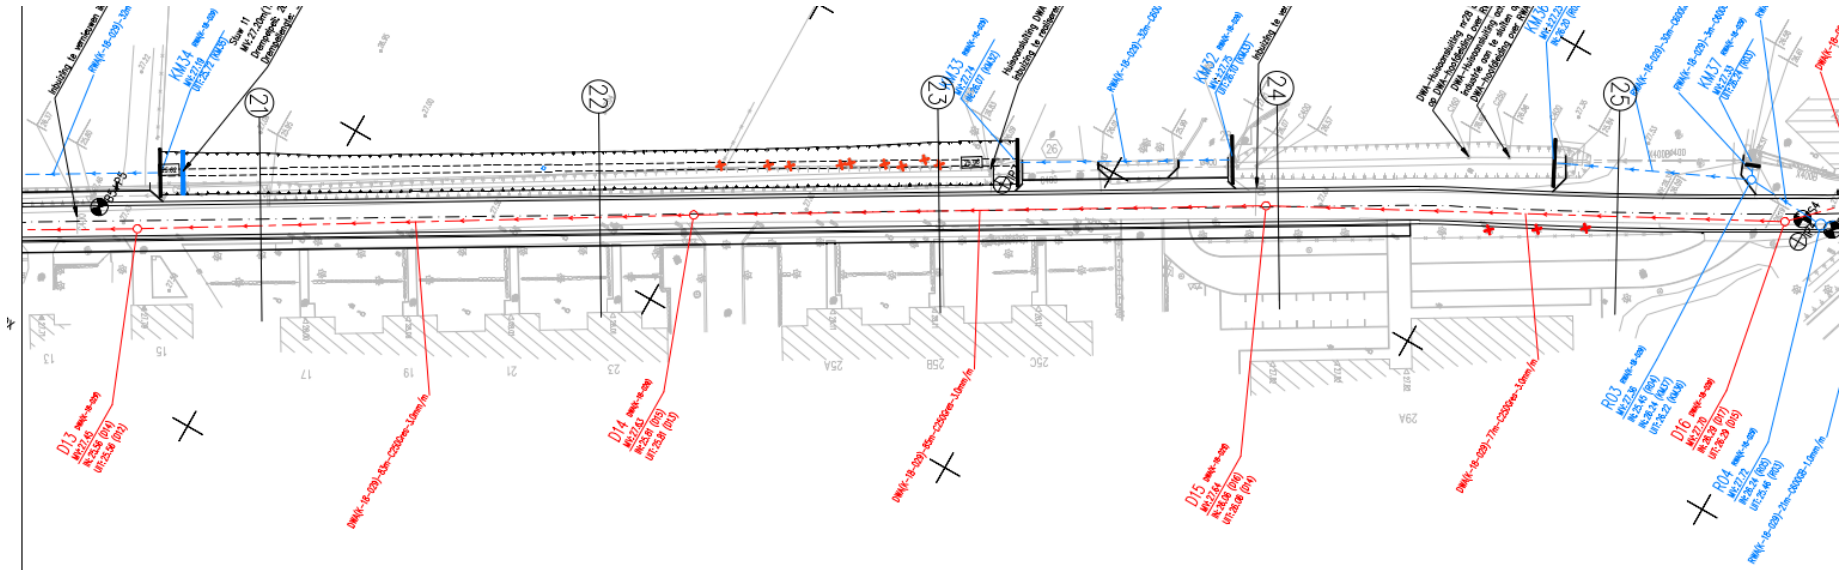

Afwatering regenwater (RWA)

- Vaartkant Links
 - Aanleg nieuwe buizen onder rijweg
 - Nieuwe gracht (incl. stuwmuren en kopmuren)
- Groenstraat:
 - Bestaande grachten herprofiëren + stuwmuren
 - Kopmuren in beton
- Tussen Vaartkant Links en Groenstraat wordt een buffergracht aangelegd
- Houtstraat:
 - Aanleg nieuwe buizen onder rijweg



- [illegible]


-

- [illegible]



Afwatering regenwater (RWA)

Innames in functie van afwatering regenwater

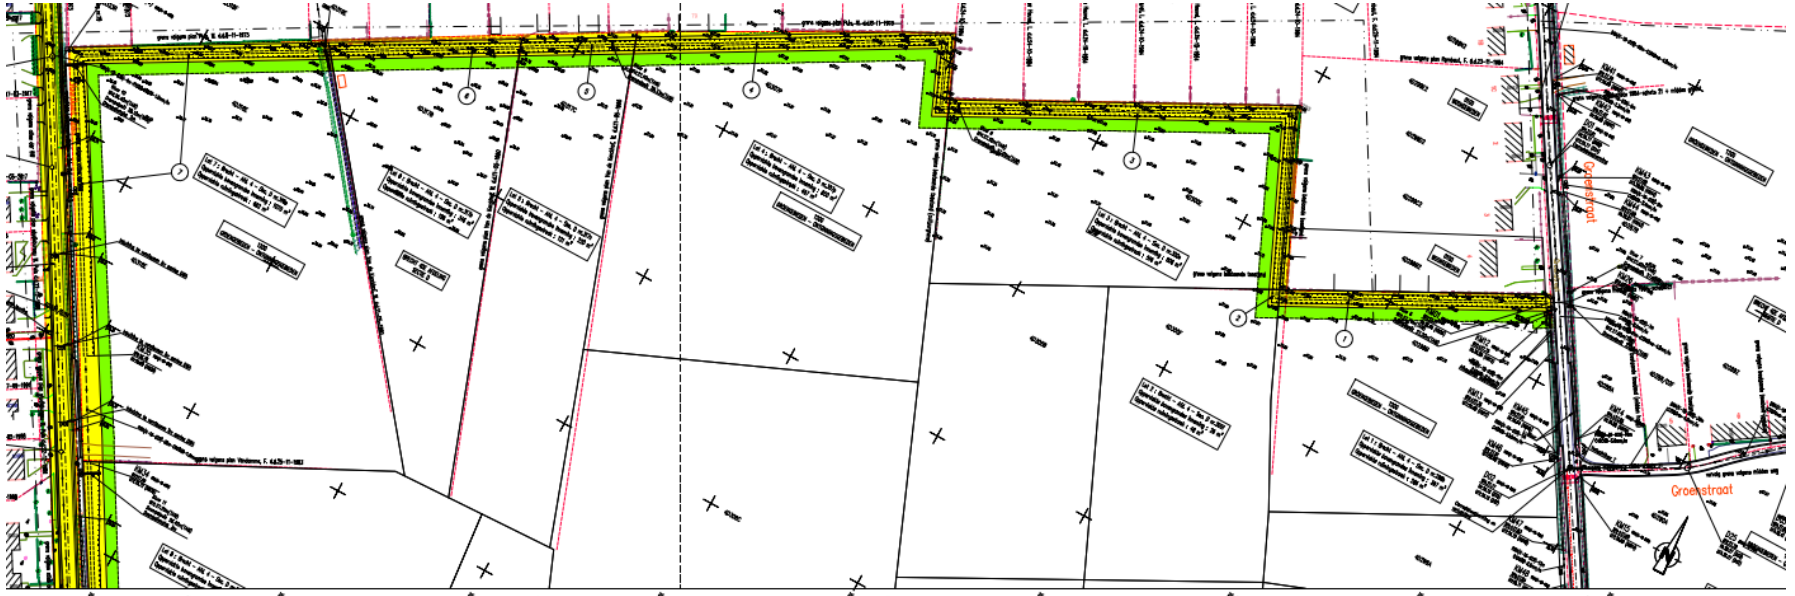

Afwatering regenwater (RWA)

IGEAN aangesteld als partij voor procedure innames

Contactgegevens:

- Jan Coelus
- jan.coelus@igean.be / T. 03 376 26 07



Waarom grachten?

- Hemelwater dient zo veel als mogelijk ter plaatse te infiltreren.
- Wettelijk kader: gewestelijke stedenbouwkundige verordening:
 - Bovengrondse systemen=grachten en wadi's
 - Ondergrondse systeem= riolering
 - Vereisten:
 - Oppervlakte : $8\text{m}^2 / 100\text{m}^2$ aangesloten verharding
 - Volume (infiltratie): 330 m^3 per hectare aangesloten verharding
 - Volume (buffering): 430m^3 per hectare aangesloten verharding




Wegenis

Aandachtspunten ontwerp Vaartkant Links:

- Rijweg totale breedte 4,5m (excl. kantstroken), 5,5m (incl kantstroken)
- Uitwijkstroken voorzien
- Rijweg in asfalt
- Kruispunten met verkeersplateau
- Voetpad in betonstraatstenen tussen huisnummer 11-29A (WZC)





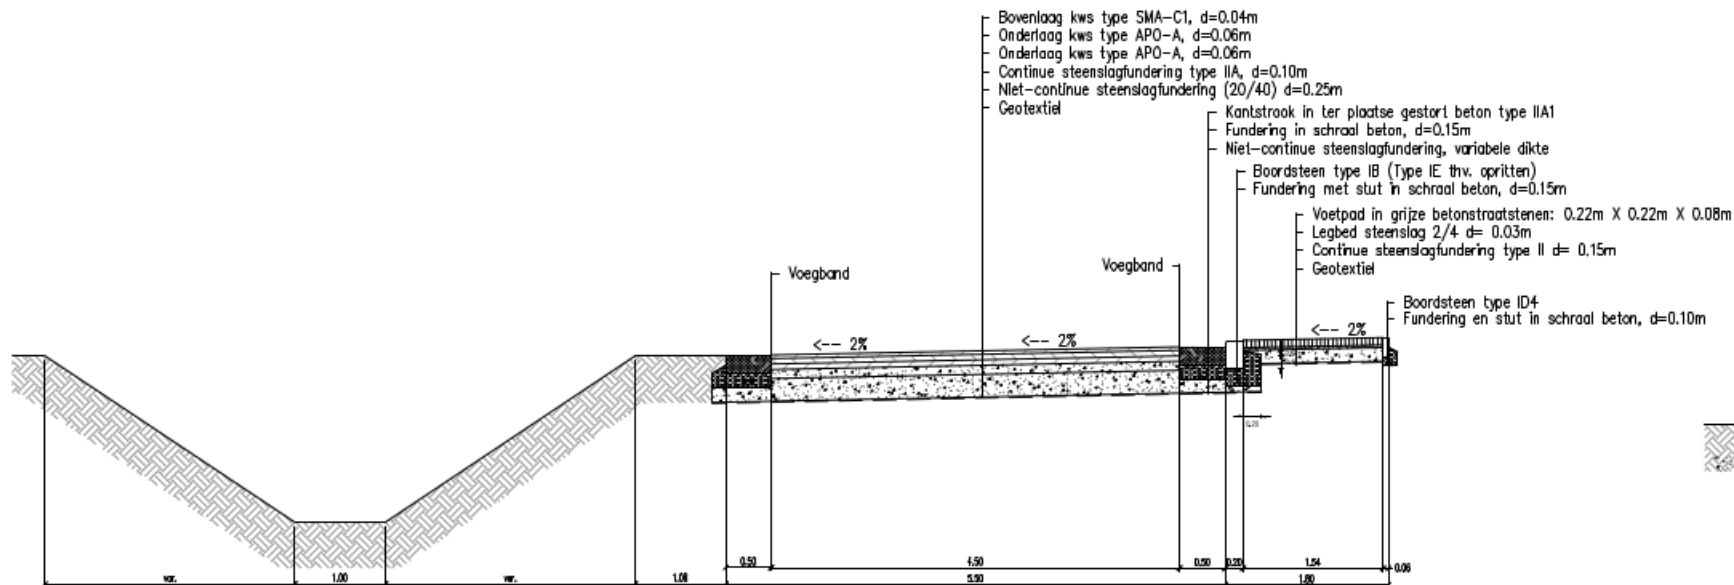


- Vernieuwde oversteekplaats richting jaagpad (+verlichting oversteek)
- Verkeersplateau + wegversmalling voor verkeersremming
- Groenere inrichting
- Uitwijkstroken (voor vrachtwagens)




Wegenis

Aandachtspunten ontwerp Groenstraat:

- Rijweg totale breedte 3,0m (excl. kantstroken), 3,60m (incl. kantstroken)
- Uitwijkstroken voorzien
- Rijweg in asfalt

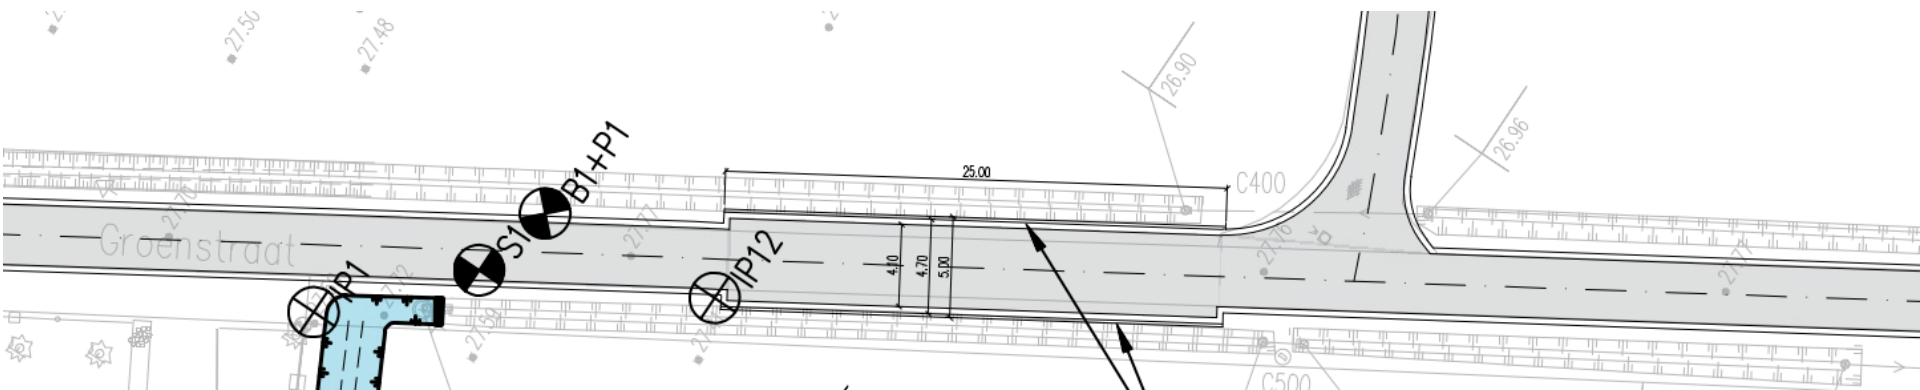


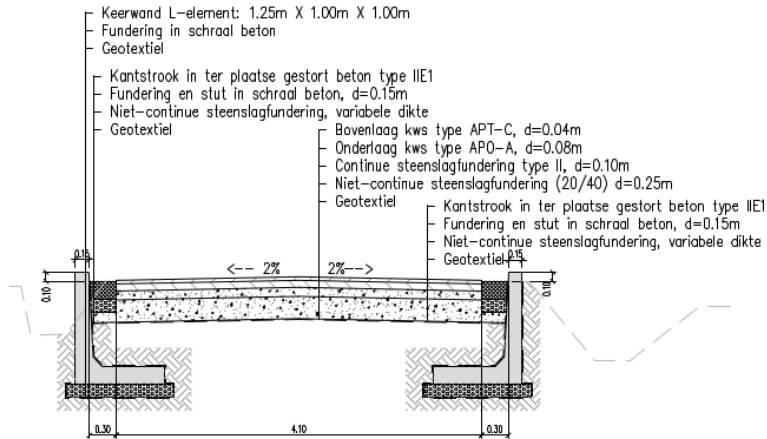

Typedwarsprofiel C-C

Groenstraat

Schaal: 1/50

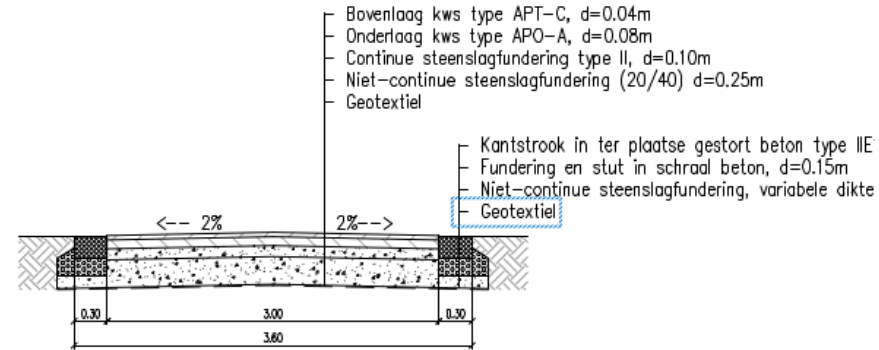

Typedwarsprofiel D-D


Groenstraat


Schaal: 1/50



Aandachtspunten ontwerp Houtstraat:

- Herstel conform de bestaande toestand
- Kruispunten met verkeersplateau

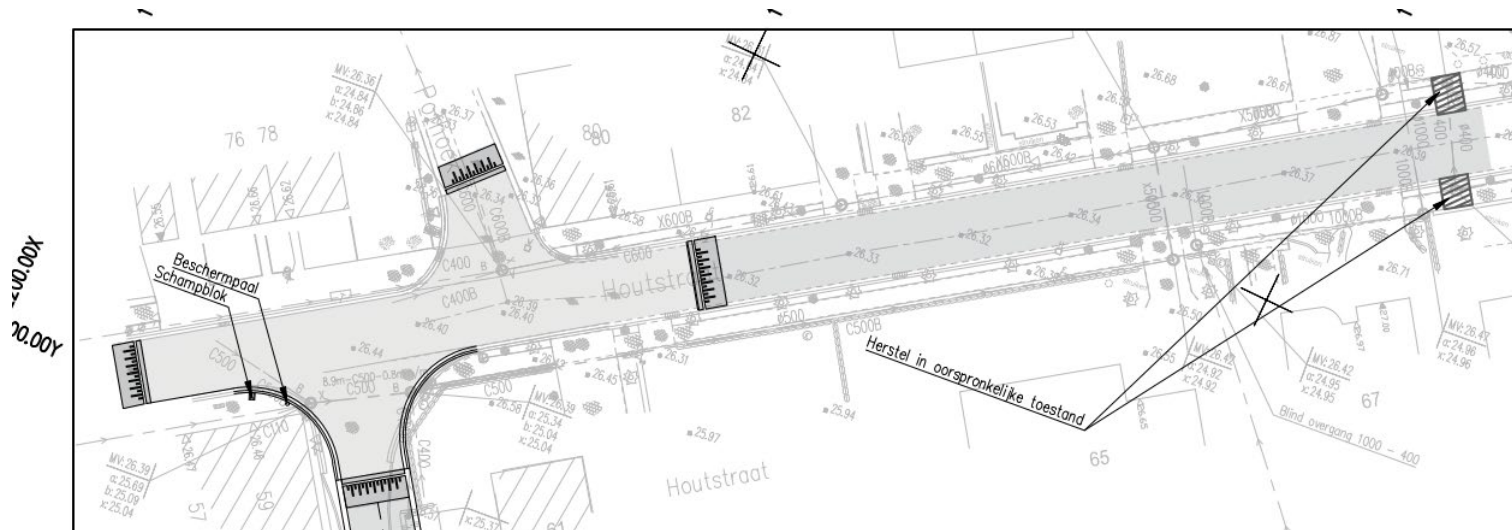

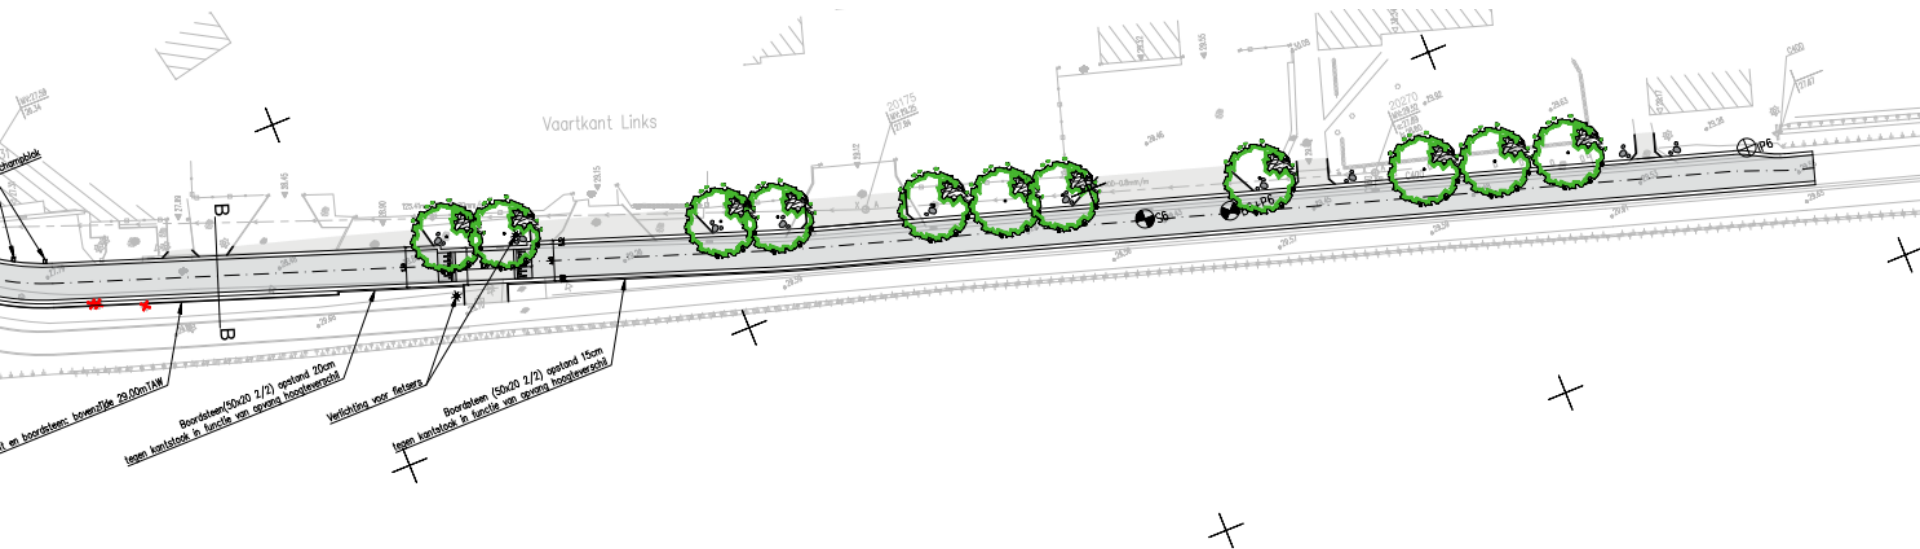

Meer in de ondergrond dan je denkt!!

Nutsleidingen in de bermen

Riolering onder rijweg

Brengt helaas hinder met zich mee

- Stelselmatig vorderen
- Nader toegelicht wanneer aannemer gekend



A close-up photograph of a hand cupped under a running faucet, with water splashing upwards. The image is tinted with a light blue color and serves as the background for the left portion of the slide.

Afkoppeling op privaat

VLAREM II

- Verplichte aansluiting op riolering
- Scheiding afval- en hemelwater op privaat domein bij aanleg van een gescheiden stelsel in straat

Gewestelijke stedenbouwkundige verordening

- Verplichte scheiding afval- en hemelwater voor nieuwbouw - vernieuwbouw



Besluit van de Vlaamse Regering ivm keuring privéwaterafvoer

- Verplichte controle correcte afkoppeling afval- en hemelwater bij elke wijziging aan privéwaterafvoer

=> Keuring bij aanleg gescheiden riolering



Bestaande situatie


Vuil water en regenwater lozen op
bestaande grachten/gemengde
riolering



Nieuwe situatie

Gescheiden rioolstelsel


in straat met aparte
riolering voor afvoer
van afval- en
hemelwater.

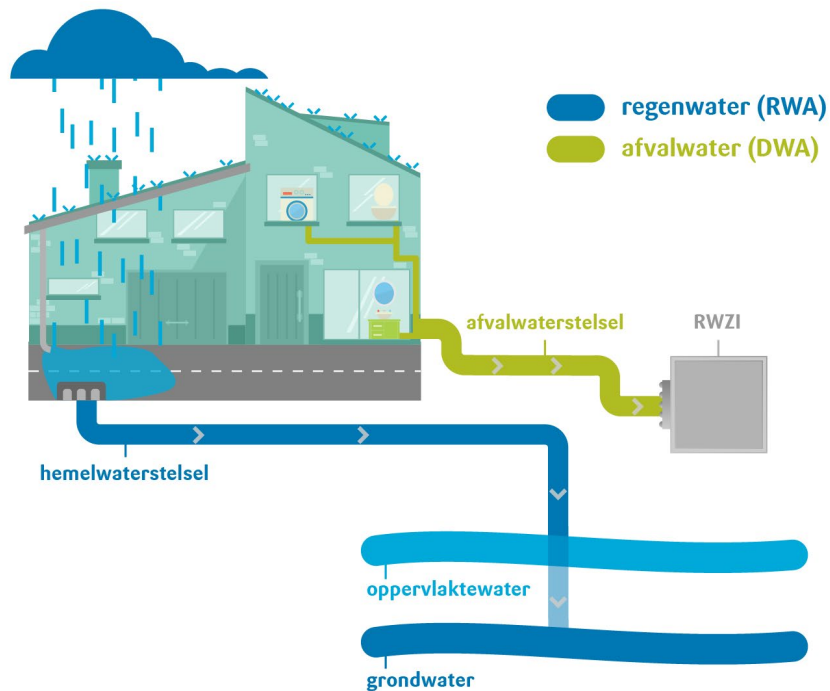

Nieuwe situatie

Gescheiden rioolstelsel

in straat met aparte
riolering voor afvoer
van afval- en
hemelwater.

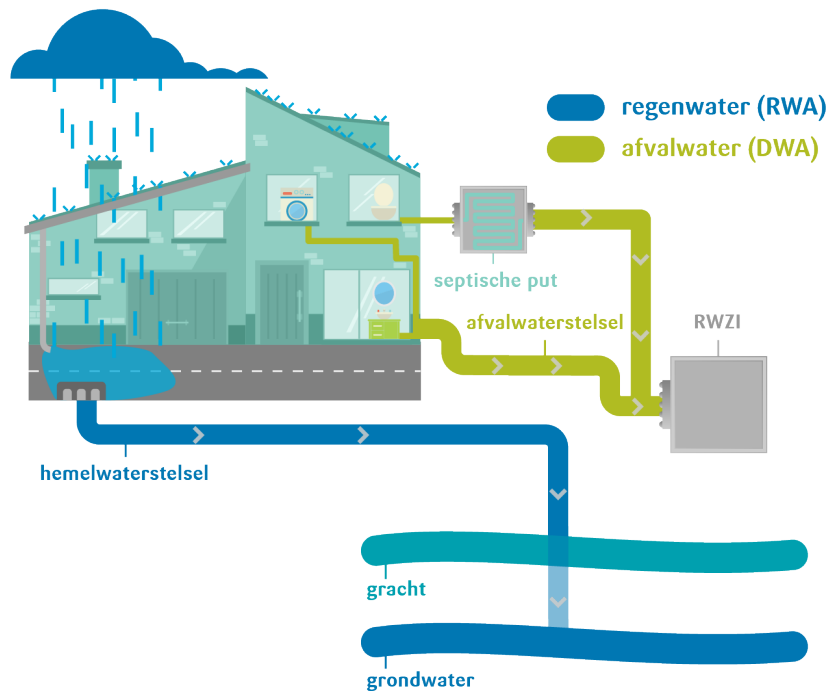


Wat betekent afkoppelen voor U?

Het maximaal afkoppelen van hemelwater op privaat domein, zonder verplichting aanleg leidingen door het gebouw = opdracht eigenaar gebouw



Bestaande toestand

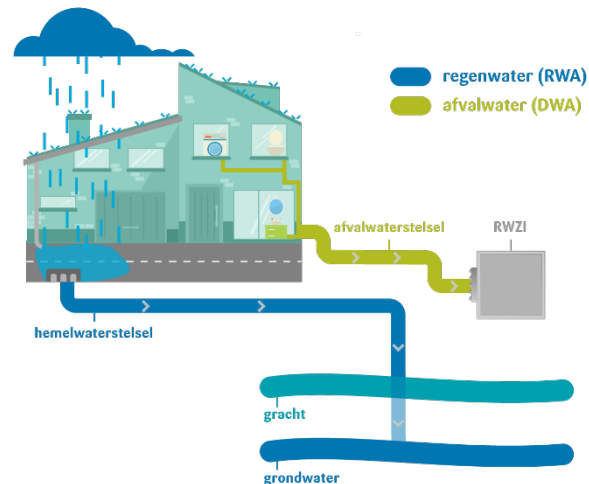


Toestand na afkoppelen



Wat betekent afkoppelen voor U?

Vuil water steeds verplicht aansluiten op straatriolering.

Regenwater afhankelijk van bouwtype verplicht volledig of deels af te koppelen.

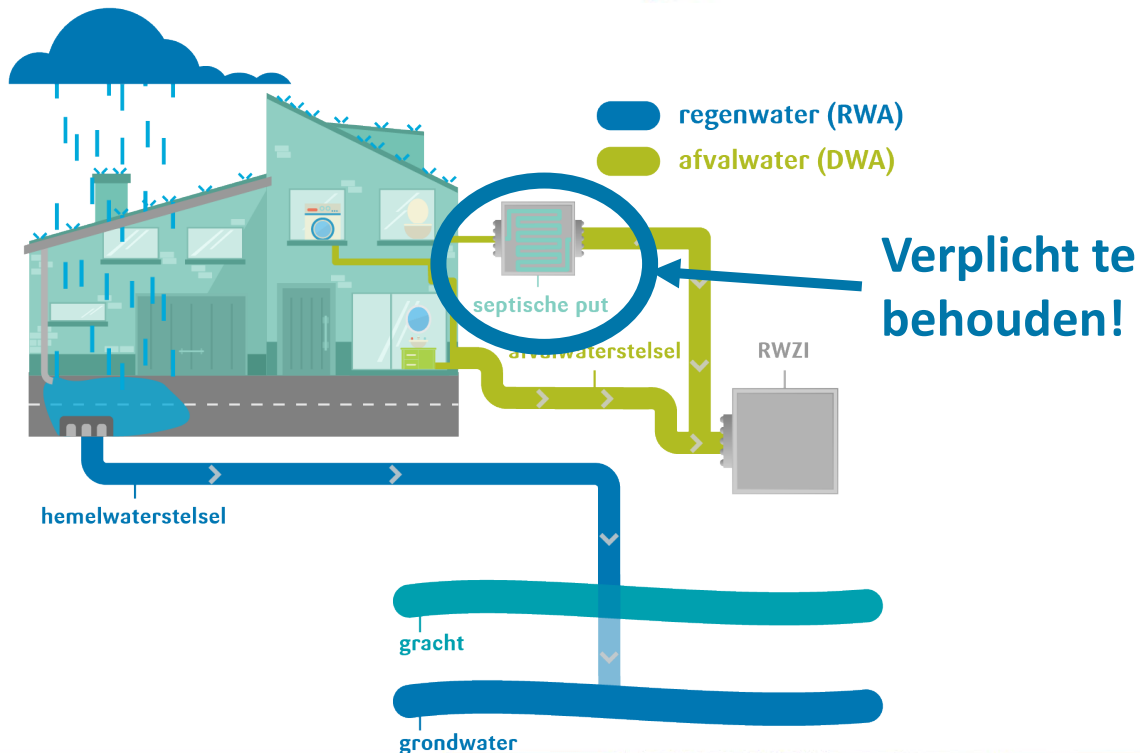

Wat betekent afkoppelen voor U?

Woningen met OPEN en HALFOPEN bebouwing


- Afkoppelen alle dakvlakken en verharding rondom woning
- 100 % afkoppelingsplicht
- Mogelijke uitzondering: ingesloten dakvlak



Wat betekent afkoppelen voor U?

Woningen met **GESLOTEN** bebouwing met voortuin en zonder doorgang.

- Afkoppelen verharding en dakvlak aan straatzijde
- 50% afkoppelingsplicht (= optimale afkoppeling)
- Geen leidingen door de woning

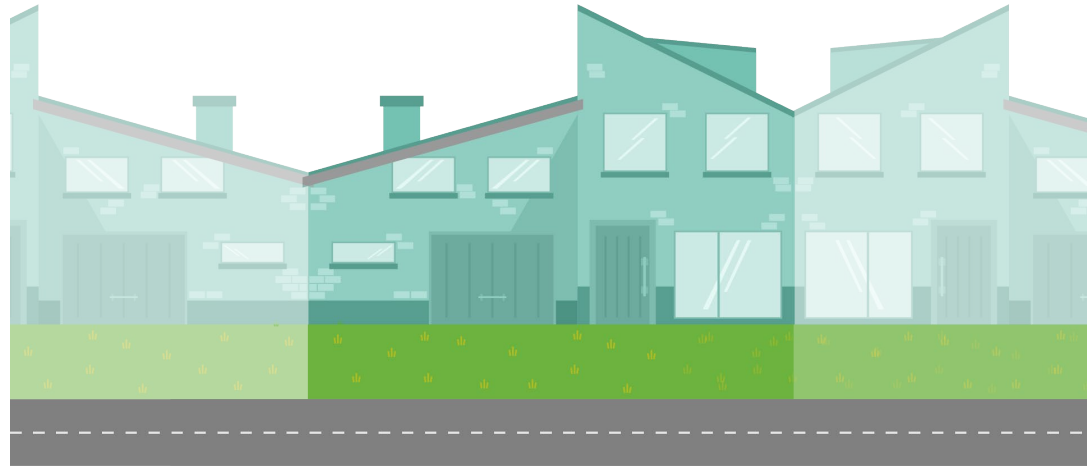

Wat betekent afkoppelen voor U?

Woningen met GESLOTEN bebouwing ZONDER VOORTUIN en zonder doorgang:


- Afkoppelen dakvlak aan straatzijde
- 50% afkoppelingsplicht (= optimale afkoppeling)
- Gevel = openbaar domein
- Afkoppeling door Pidpa
- Geen leidingen door de woning



Hemelwater, nuttig voor u!

Gewestelijk stedenbouwkundige verordening (herbruik hemelwater):

- Herbruik (regenwaterput/ regenton)
- Infiltratie
- Gescheiden afvoer

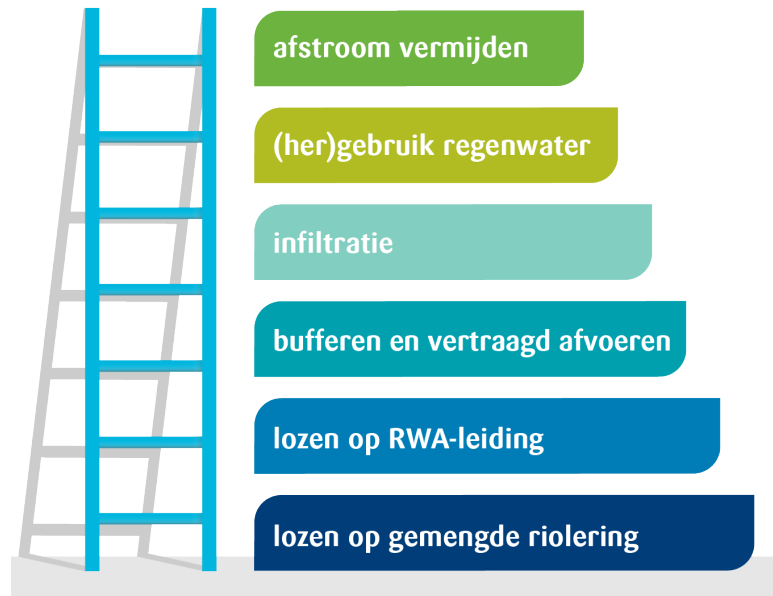

Afkoppeling op privaat domein



De afkoppelingsadviseur komt, na afspraak, bij u ter plaatse en staat u bij met:

1. Opmaak schets 'bestaande toestand'

De bestaande afvoeren worden in kaart gebracht aan de hand van plannen, beperkt onderzoek ter plaatse, foto's, ...

Om dit bezoek zo vlot mogelijk te laten verlopen, vragen wij u om tevoren bestaande putten reeds bloot te leggen, bestaande rioleringsplannen klaar te leggen en/of reeds een schets te maken van de vermoedelijke ligging van de riolering.

→ Voorzie zo veel mogelijk info ←

2. Opmaak schets 'ontworpen toestand'

In overleg met de eigenaar wordt besproken welke aanpassingen nodig zullen zijn, alsook wat de meest gunstige manier is om de aanpassingen uit te voeren.

Na bespreking vragen wij u om het ontwerp te ondertekenen voor akkoord.

3. Opmaak uitgewerkte plannen

De schetsen worden op kantoor uitgetekend en er wordt een kopie aan u bezorgd.




Afkoppeling op privaat domein

Dit plan is de leidraad voor de afkoppelingswerkzaamheden die uitgevoerd moeten worden.

Dit kan door de eigenaar zelf gebeuren
of door een aannemer die door de eigenaar aangesteld is.

Belangrijke tip: Neem tijdens de uitvoering van de werken voldoende foto's!

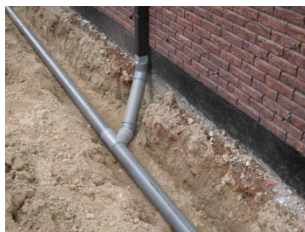

Als laatste dient er een controle (keuring) te gebeuren van de uitgevoerde werken.
Deze keuring gebeurt door Pidpa Riolering.



Afkoppeling op privaat domein

Om met u een afspraak voor het plaatsbezoek te kunnen maken, zouden wij graag over uw contactgegevens beschikken.

U kan, na de presentatie, een formulier invullen
of uw gegevens doorgeven via de website www.keriplan.be, doorklikken naar 'afkoppelingsadvies'.

Telefonisch of via een bericht kan eventueel ook: 0496/54 03 61.



Keriplan bv
Sterstraat 8
2310 Rijkevorsel

0496/54 03 61
03/309 03 61
info@keriplan.be
afkoppelingen@keriplan.be



Afkoppeling op privaat domein

Pidpa-riolering biedt aan bewoner:

- ✓ gratis afkoppelingsadvies hemel- en afvalwater + plaatsbezoek
- ✓ 1 huisaansluitingsputje vuilwater (DWA) (extra aansluiting tegen kostprijs)
- ✓ 1 huisaansluitingsputje regenwater (RWA) , niet bij grachten
(extra aansluiting tegen kostprijs, MAAR geen meerprijs voor aansluitingen op opengracht)

Na uitvoering van rioleringswerken op privaat, binnen 3 maanden:

- ✓ Gratis keuring van privé riolering (eventuele herkeuring is niet gratis)
- ✓ Afkoppelingspremie na aanpassing op privé naar **volledig** gescheiden riolering (mits voldaan wordt aan strikte voorwaarden)



Afkoppeling op privaat domein

Pidpa-riolering vraagt aan bewoner:

- ✓ 795 € aansluitrecht indien de woning een **eerste** maal wordt aangesloten op de riolering
- ✓ Volledige afkoppeling op privaat terrein



Afkoppeling: premie

- Pidpa voorziet een premie voor alle woningen die 100% afkoppelen
 - 530 € bij scheiden vuil -en regenwater
 - 795 € voor bijkomend bufferen en infiltreren
- ✓ Geen verplichte scheiding opgelegd via bouwvergunning (bouwvergunning vóór 1 februari 2005)
- ✓ afkoppeling voor **de totale verharde oppervlakte (100% scheiding hemelwater)** dus ook daken en verhardingen
- ✓ vervolgens keuring van de werken (conform keuringsattest) – binnen 3 maand
- ✓ uitbetaling van de premie afhankelijk van correcte afkoppeling (keuring in orde)
- ✓ éénmalige tussenkomst
→ enkel voor installaties met permanent karakter




Keuring



= controle correcte scheiding tussen regen- en afvalwater

= verplicht opgelegd door Vlaamse overheid bij aanleg van een gescheiden rioleringsstelsel in de straat

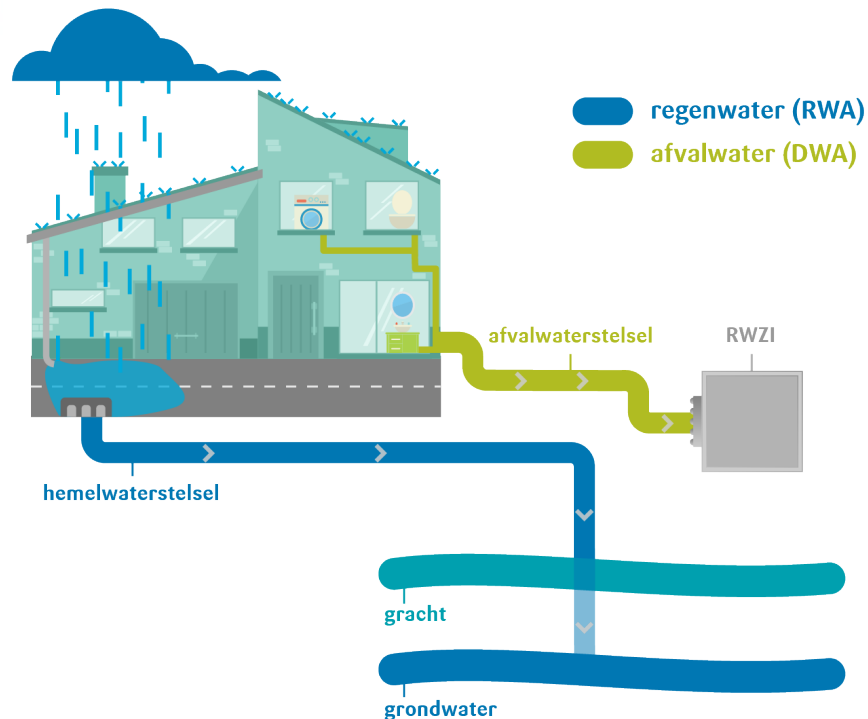

Hoe een keuring aanvragen?

- Zelf afspraak te maken
- Aanwezigheid is verplicht



0800-90.300
optie 3 keuring



Hoe kan ik mijn keuring voorbereiden?

Hou deze documenten klaar :

- Schets van de afkoppelingsdeskundige
- Eventuele foto's van de afkoppelingswerken

(deze zaken staan ook vermeld op het schrijven van Pidpa)



A close-up photograph of a hand held under a stream of running water, with water splashing around the fingers. The image is tinted with a blue color scheme.

Verder verloop van het dossier

Verder verloop van het dossier

- Start gesprekken innames (IGEAN): najaar 2025
- Aanvraag omgevingsvergunning incl. rooilijnprocedure: ca. 6 maanden
- Goedkeuring subsidiedossier: ca. 3 maanden
- Aanbesteding werken: ca. 4 maanden
- Nutswerken: termijn te bepalen tijdens lopende besprekingen
- Uitvoering der werken riolering-en wegenis: ca. 2028-2029 (onder voorbehoud van grondinnames)



Bedankt!

Vragen?