

provincie Antwerpen

gemeente BRECHT

Weg- en rioleringswerken in de Platanendreef en het Lochtenbergplein

K-20-069

GRONDPLAN ONTWERP

AANBESTEDINGSDOSSIER

Plan nr.	2	index	wijzigingen	datum
Aantal plans:	5			
Tekening:	grondplan ontwerp			

opgemaakt door studiebureau

VARITOP BV

Studiebureau Wegen- en rioleringswerken

Mussenpad 20, 2560 Nijlen

gsm: 0479/680 697

e-mail: info@varitop.be

Gezien en goedgekeurd door de gemeenteraad van Brecht

In zitting van op last

namens de gemeenteraad

de Algemeen Directeur

de Burgemeester

Schaal:	1500	Datum:	31-07-2025
---------	------	--------	------------

gemeente

brecht

Johan De Cuyper

Varitop bv

pidpa

water in beweging

Grondplan Ontwerp

Schaal: 1/500

Eenheid in meter

Hoogtes in TAW


Schaal 1/500

0 5 10 20 30 40 50m

- Beplanting:
- Gras
 - Grassen- en bloemenmix, verhouding 50/50 in groepjes van 3-5 geplant (Carex morrowii 'Ice Dance', Limonium latifolium, Baptisia 'Carolina Moonlight', Calamintha nepeta ssp. Nepeta, Persicaria ampl. 'Alba', Pycnanthemum pilosum, Salvia nemerosa 'Oerfriesland', Salvia verticillata 'Purple Rain', Scutellaria incana, Sedum 'Matrona', Gaura lindheimeri 'WB', Dictamnus albus, Verbena bonariensis 'lolly
 - Wintergroene structuren (Lonicera Nitida 'Maigrun') (heuveljes/glooiingen)
 - Wintergroene structuren (Lonicera Nitida 'Maigrun') (vlak)
 - Lindeboom (Tilia heterophylla 'Prestige')
 - Meerstammige boom (Amelanchier lamarckii)
 - Plataan (Platanus orientalis 'Minaret')
 - Veldsdoorn (Acer campestre 'Elsrijk')
 - Rode paardenkastanje (Aesculus carnea)


Type dwarsprofiel A - A'

Schaal 1/50

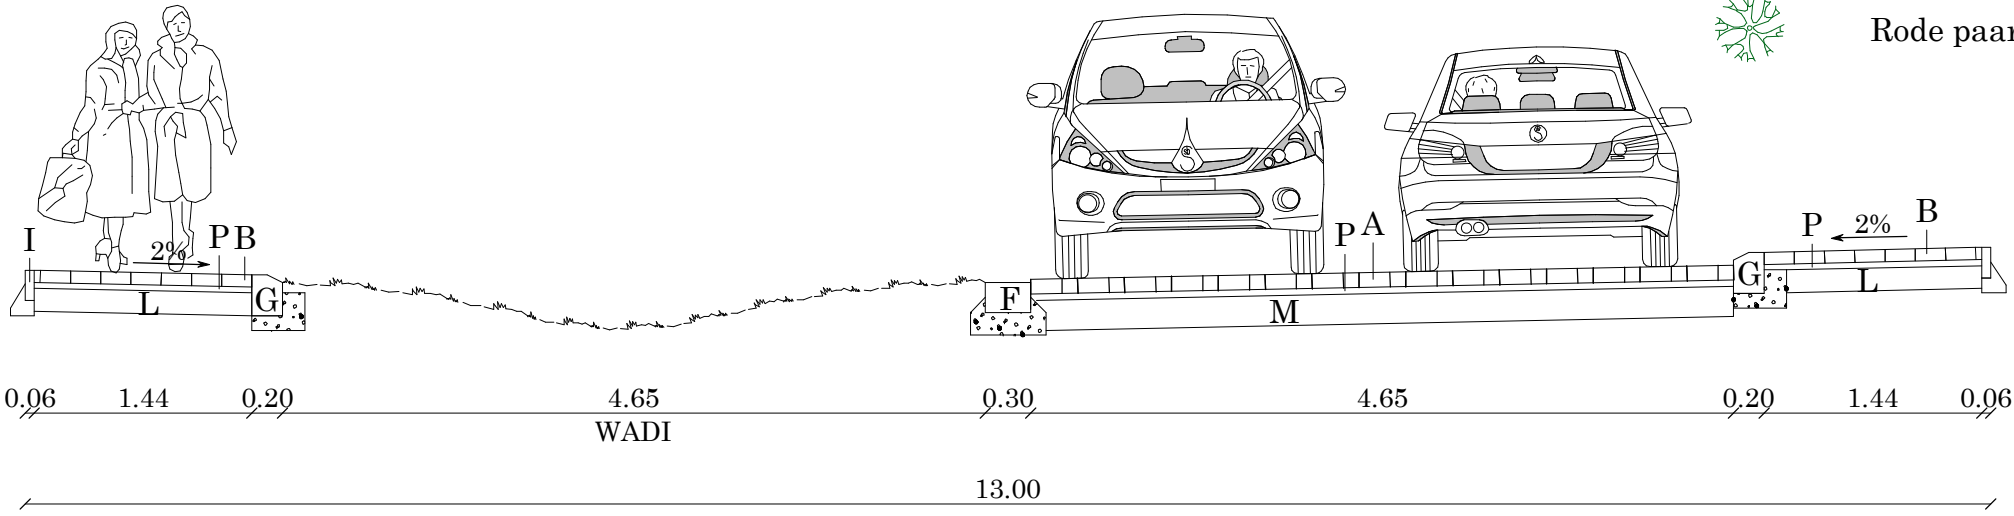

Type dwarsprofiel C - C'

Schaal 1/50

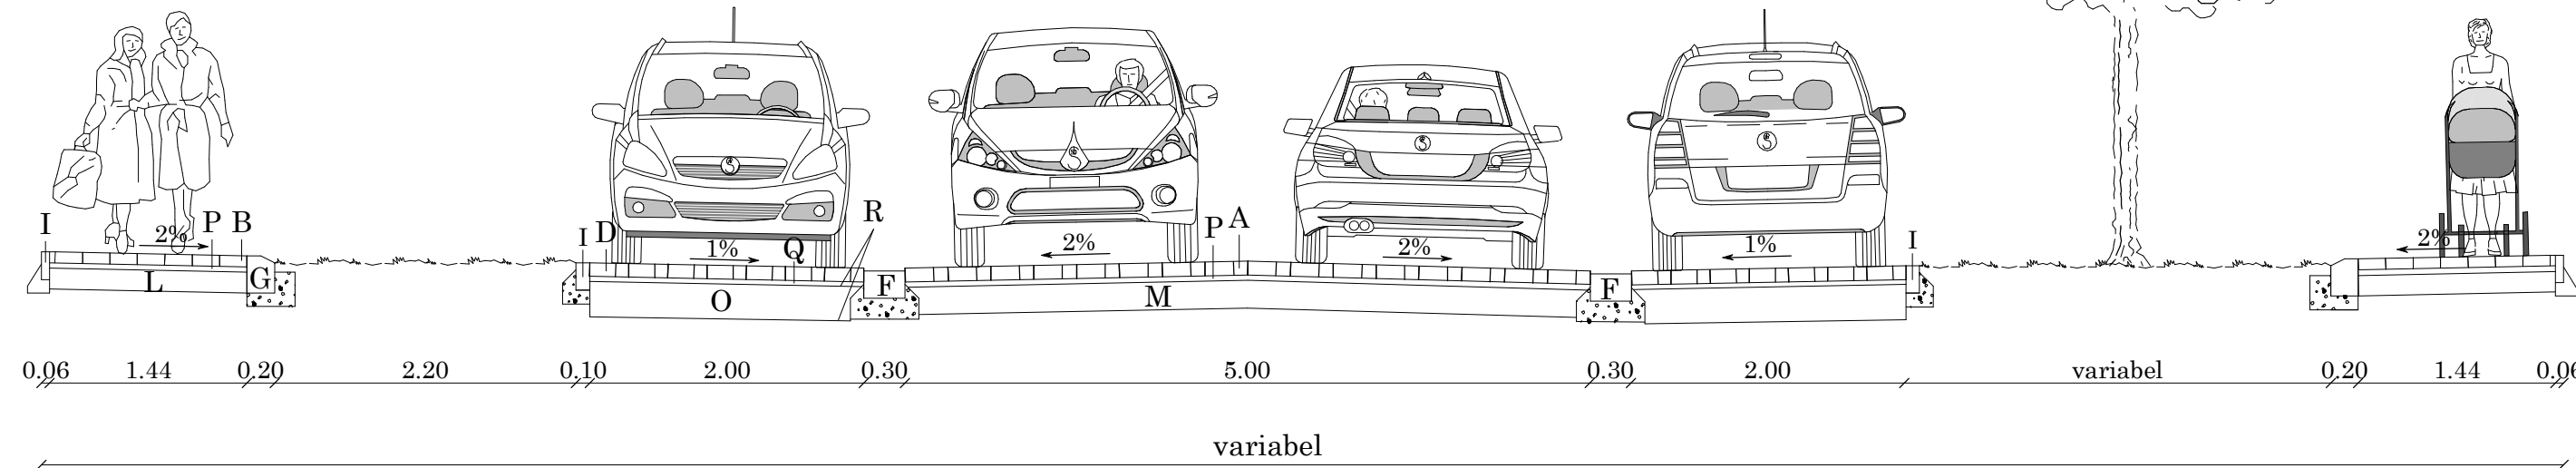


Legende grondplan

- Rijweg in betonstraatstenen 220 x 110 x 80, grijs, keperverband
- Rijweg in kleurvast betonstraatstenen 220 x 110 x 100, licht- en donkerbruin gemengd, keperverband
- Rijweg in waterpasserende betonstraatstenen 220 x 110 x 100 met verbrede voeg, kleur grijs, elleboogverband
- Parkeerplaatsen in waterpasserende betonstraatstenen 220 x 110 x 100 met verbrede voeg, kleur zwart, elleboogverband
- Voetpaden in betonstraatstenen 220 x 220 x 80, kleur grijs, halfsteens verband
- Fietsuggestiestrook in betonstraatstenen 220 x 110 x 100, kleur rood, keperverband
- Fietspad in rode bitumineuze verharding
- Polyvalent plein in semi-verharding (ternair mengsel)
- Grijze waterpasserende betonstraatstenen 220 x 220 x 80
- 50% grijze betonstraatstenen 220 x 220 x 100 met extra verbrede voeg en betonstraadstenen 220 x 220 x 100 met extra verbrede voeg en halfofen lijmotief
- WADI
- Schamprolo volgens detail



Type dwarsprofiel D - D'

Schaal 1/50

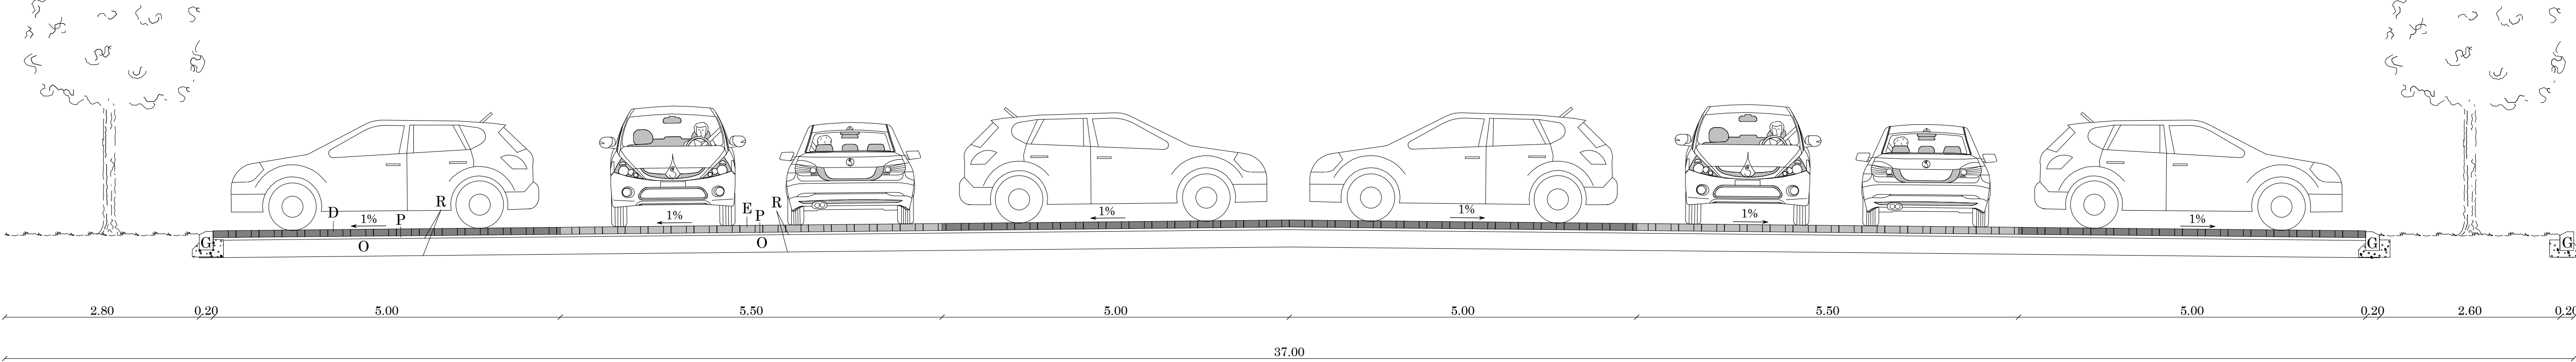

Type dwarsprofiel B - B'

Schaal 1/50

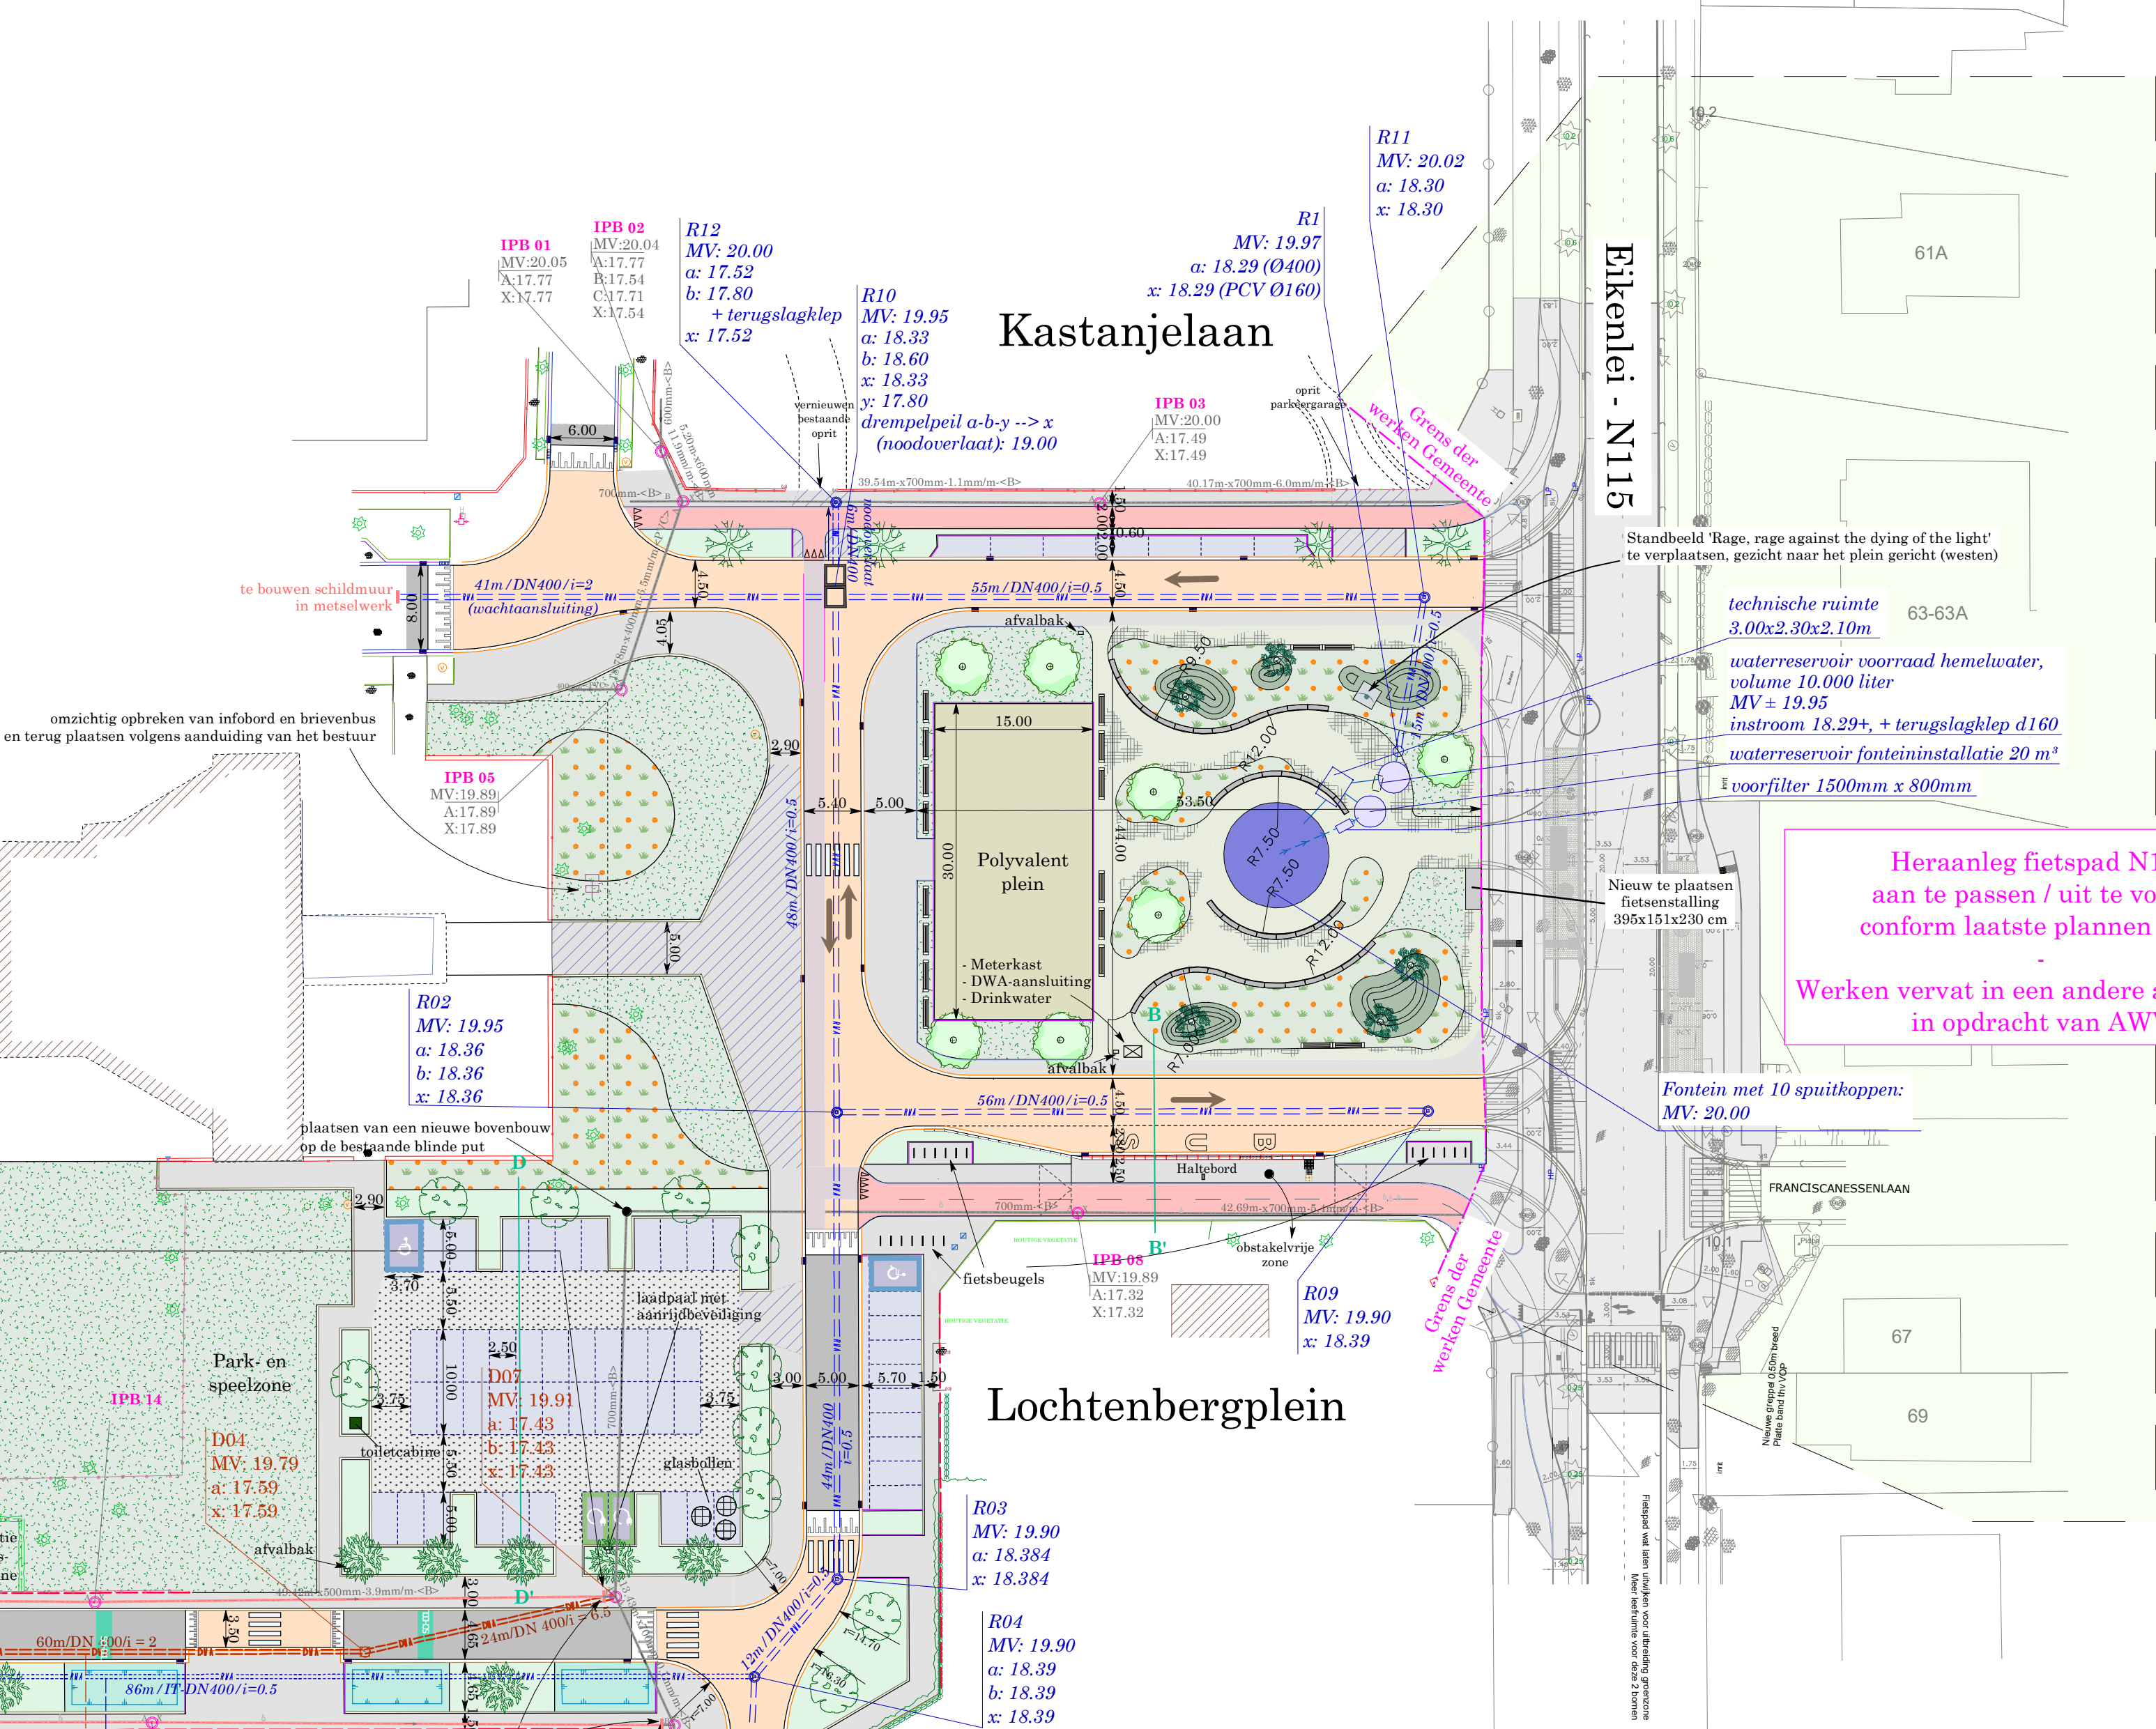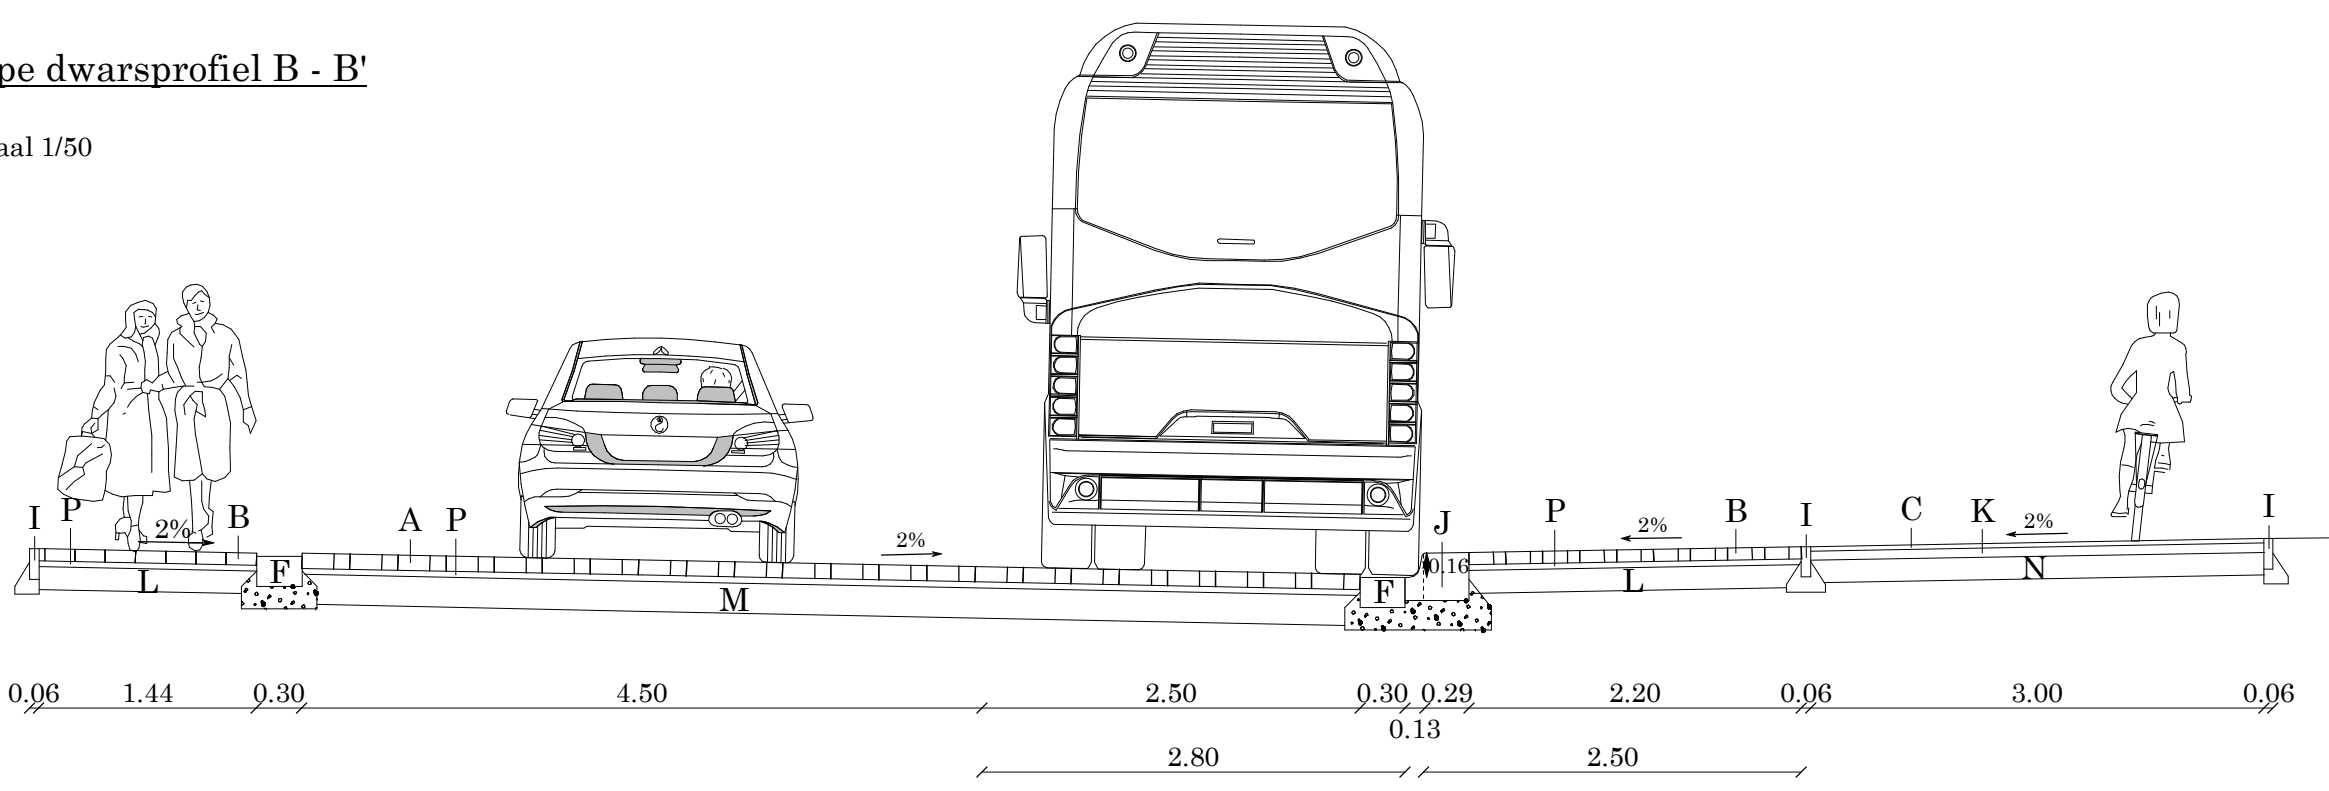

Ontwerp haltehaven conform principeontwerp De Lijn

schaal 1/250

