

Tabel eigenaars gegevens

Lot	Eigenaars	Perceel nr.	Opp. (m²)
1	Logidi Van De Walle	2Z8/deel	150,24
2	Marleen Camilla Clothida Willems Peter Ghysels	3L3/deel	15,39
3	Delaere & Van de bosch, Jozef wed. & kinderen	2H8/deel	456,19

Tabel aangelanden

Perceel nr.	Eigenaars
2M8	Aany Augusta Louis Van Looveren
3P3	Ludo François Justin Van Buynder
3H4	Carly De Leon Suarez Joeri D'hertefelt Acenco Antwerpen
3G4	Moriau Pascale
3V4	Moriau Pascale
2Z9	Cerica Holland B.V

Tabel meer- en minwaarde

Lot.	Perceel nr.	Opp. (m²)	Minwaarde
1	2 Z8/deel	150,24	Nihil
2	3 L3/deel	15,39	Nihil
3	2 H8/deel	456,19	Nihil


Coördinatenlijst Lambert '72 stelsel

Nr	X	Y	Commentaar
P1	163745,80	221743,79	NG
P2	163842,38	221860,30	NG
P3	163840,99	221863,33	NG
P4	163807,18	221822,54	NG
P5	163743,49	221745,70	NG
P7	163778,51	221791,17	NG
P8	163779,07	221790,70	NG
P9	163807,05	221822,82	NG
P10	163816,56	221834,25	NG
P11	163840,83	221863,68	NG
P6	163741,95	221746,96	NG

NG: niet gematerialiseerd

LEGENDE

- Perceelsgrens
- Nieuwe rooilijn
- Te behouden rooilijn
- Af te schaffen rooilijn
- ■ ■ Grond over te dragen naar openbaar domein

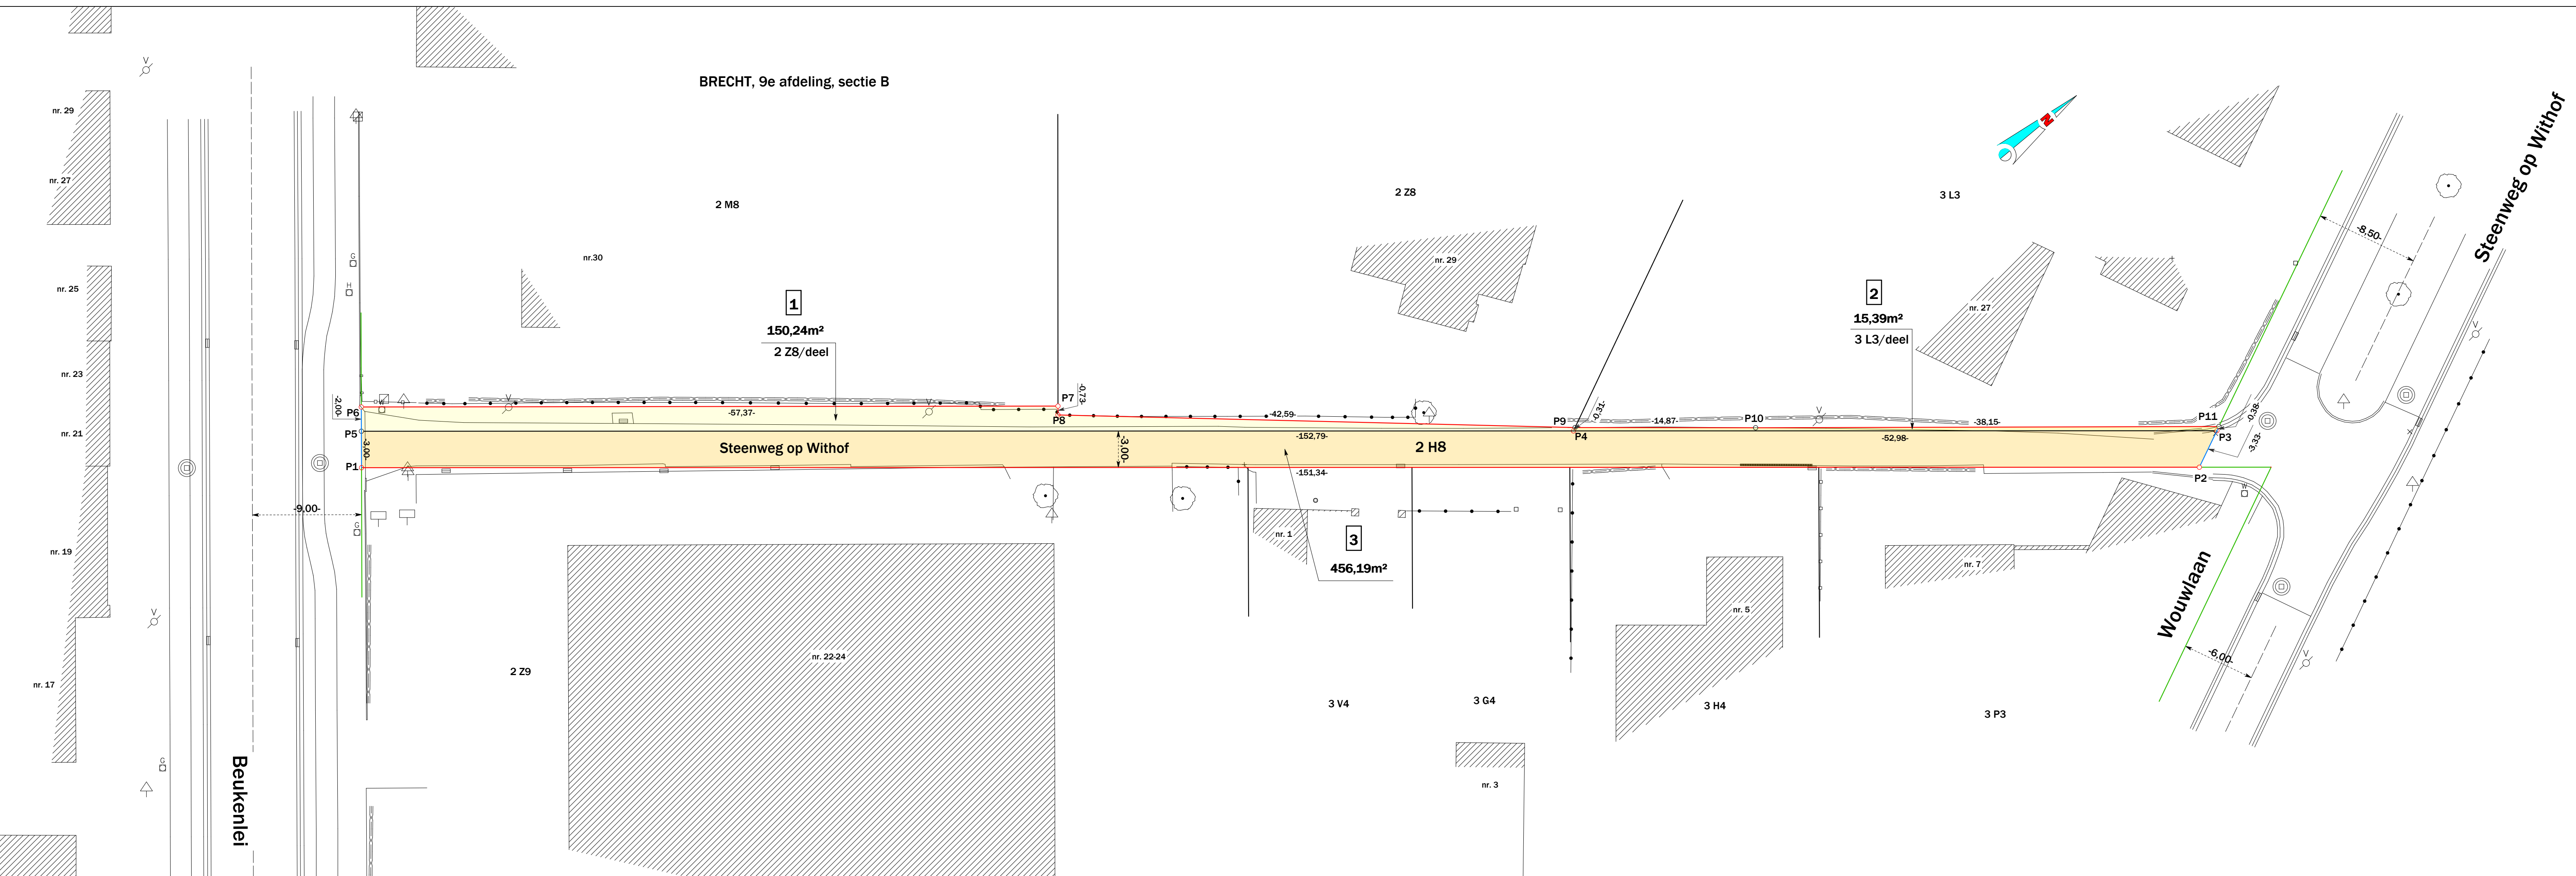

Provincie Antwerpen
GEMEENTE BRECHT

ROOILIJNPLAN
STEENWEG WITHOF

Gezien en voorlopig vastgesteld door de gemeenteraad in zitting van.....
De algemeen directeur,

De Burgemeester,
Frans VAN LOOVEREN

Annemie MARNEF

Neergelegd in het administratief centrum voor openbaar onderzoek vanaf tot en met
Namens het College,
De algemeen directeur,

De Burgemeester,
Frans VAN LOOVEREN

Annemie MARNEF

Gezien en definitief vastgesteld door de gemeenteraad in zitting van.....
De algemeen directeur,

De Burgemeester,
Frans VAN LOOVEREN

Annemie MARNEF

PROJECT K-21-115

KADASTER:	9de afdeling, sectie B, openbaar domein		
DATUM:	21/01/2026	WIJZIGINGEN:	Voorstel Rooilijnplan
AANTAL PLANNEN:	1		
SCHAAL:	1/250		
PLAN FORMAAT:	1357 x 297 mm		
DOSSIER SB:	20228180		

OPDRACHTGEVER:

Gemeente
Gemeente Brecht
Gemeentepark 1
2960 Brecht

OPGEMAAKT DOOR:

VAN OPSTAL
Landmeters- en Studie Bureau
Landmeters- en Studie Bureau Van Opstal bvba
Kantoor Rulsbroek
Winning 14
2870 Rulsbroek (Puurs-Sint-Amands)
tel: 03 827 00 08

Naar waarheid opgemeten en opgemaakt door de ondergetekende M.s.o.g. / Landmeter-expert beëdigd door de Rechtbank van Eerste Aantleg te Mechelen - ingeschreven onder nr. LAN040475
Puurs-Sint-Amands, 21 Januari 2026
MARC VAN OPSTAL