


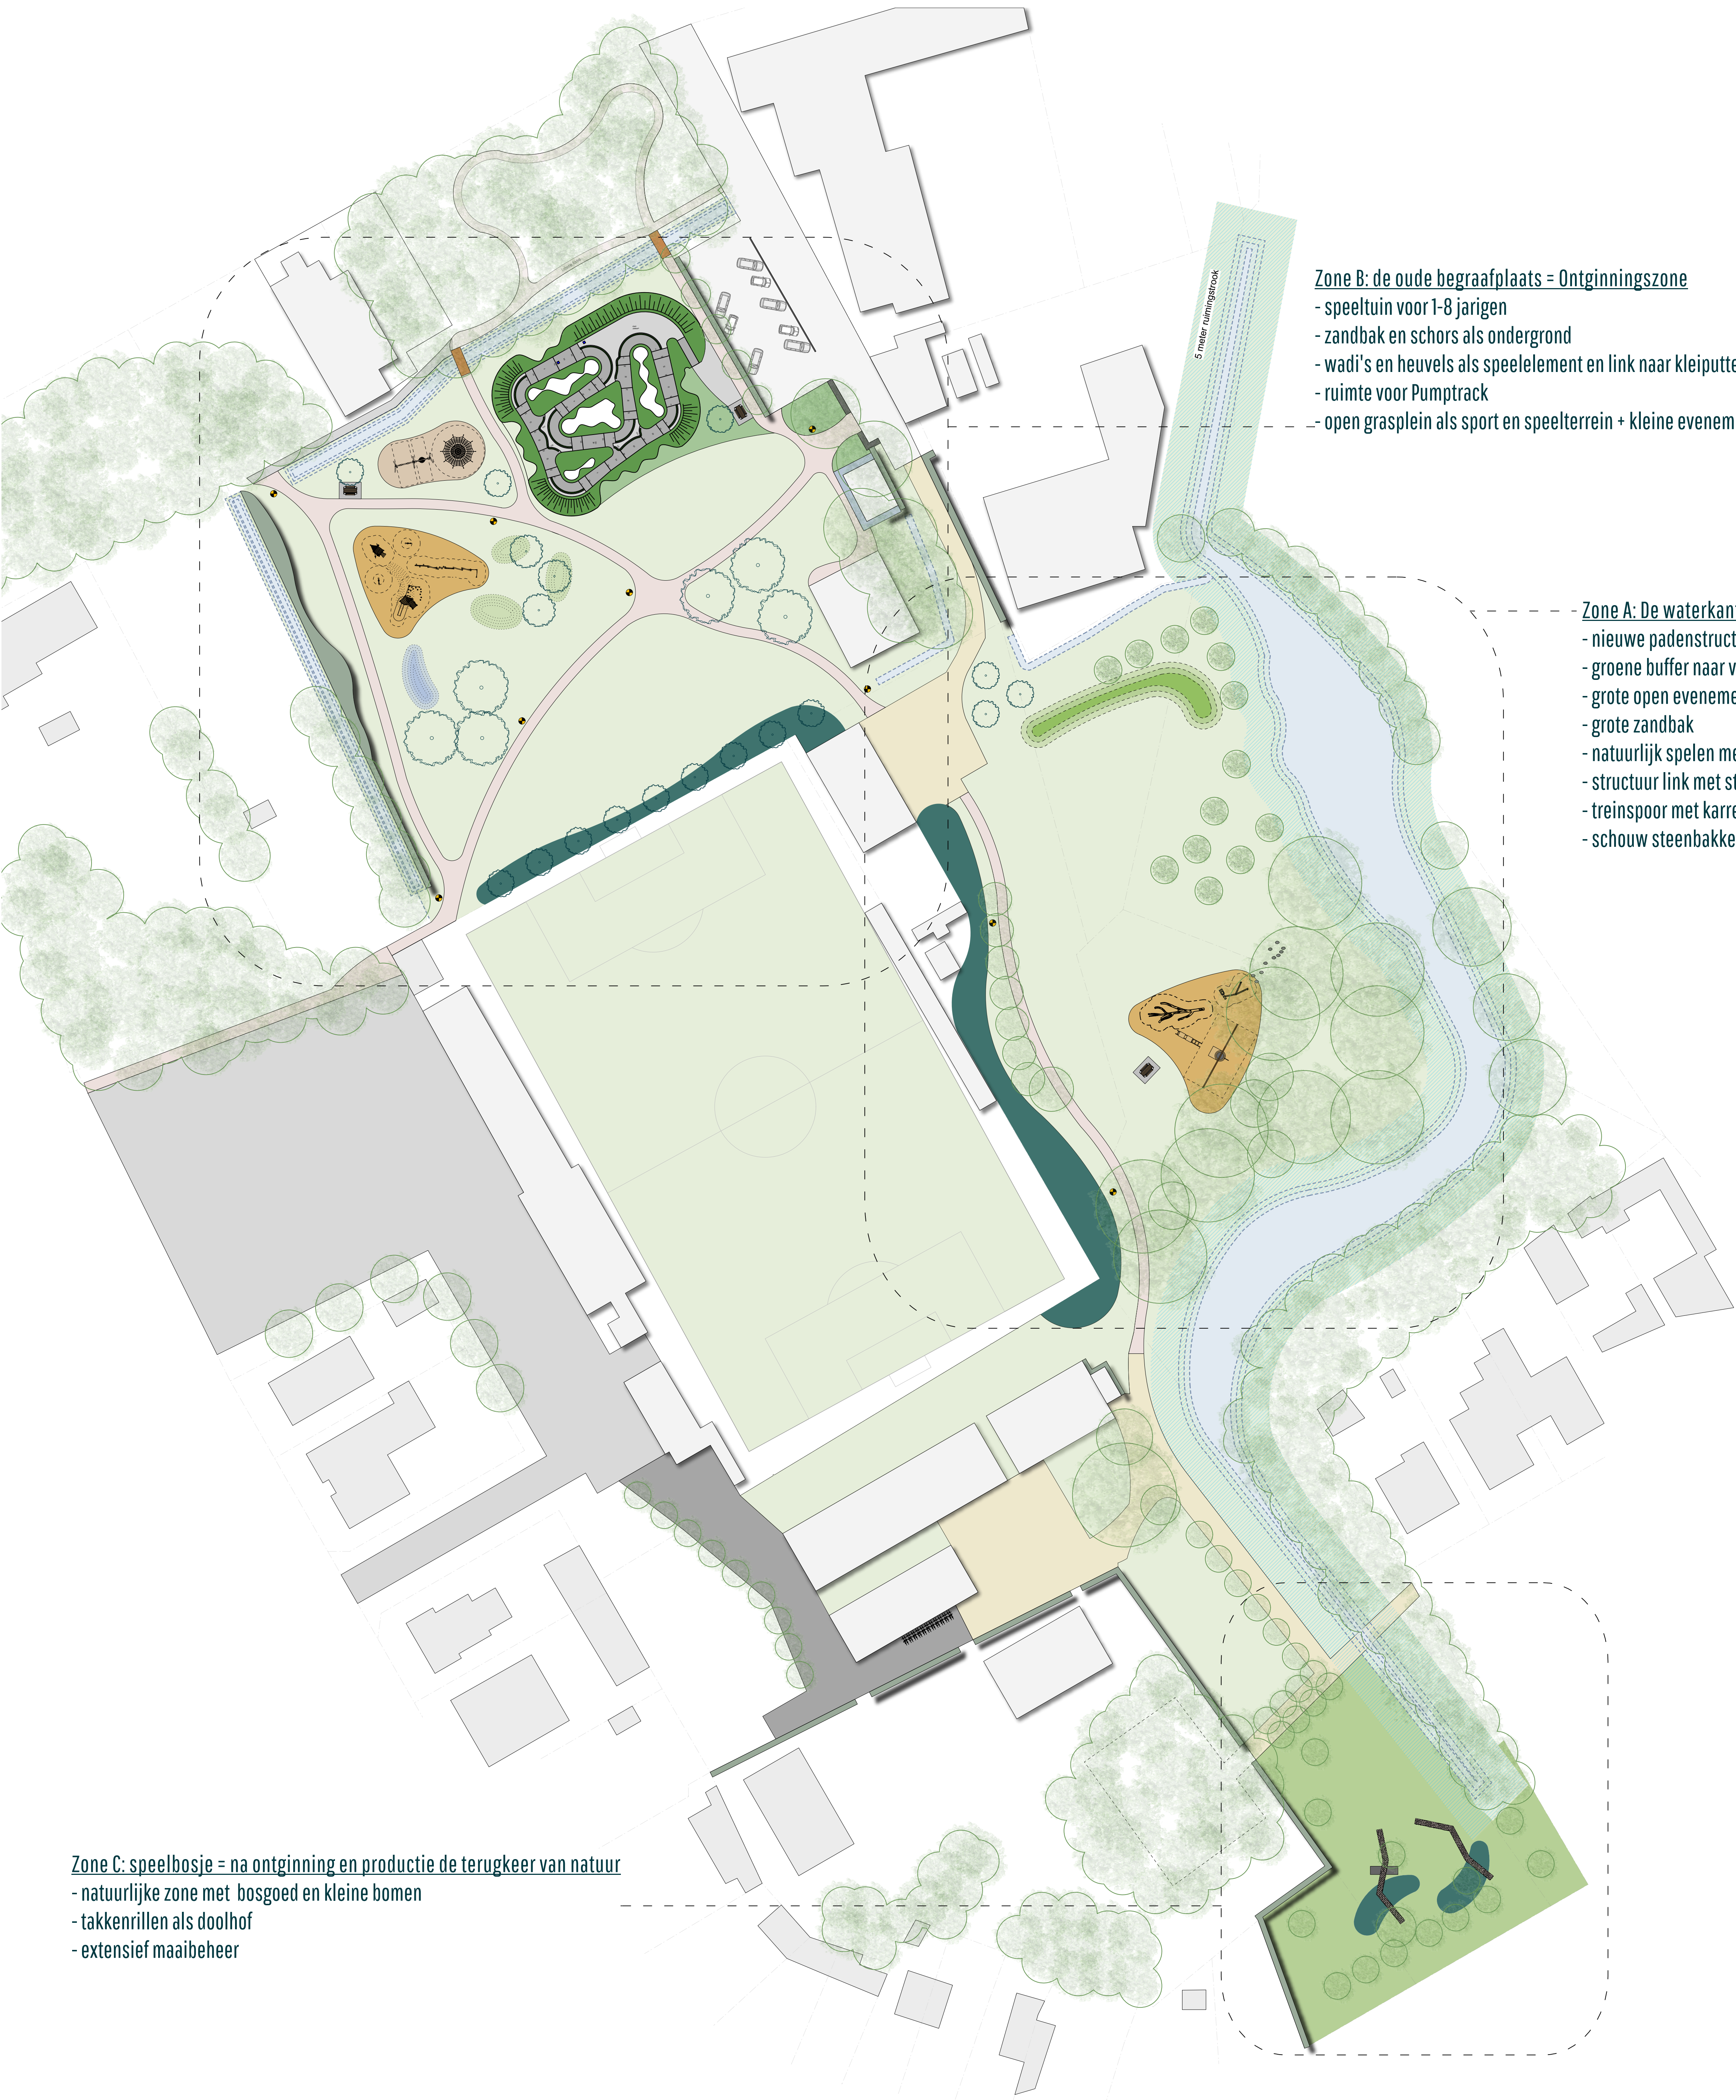

Zone B: de oude begraafplaats = Ontginningszone
- speeltuin voor 1-8 jarigen
- zandbak en schors als ondergrond
- wadi's en heuvels als speelelement en link naar kleiputten
- ruimte voor Pumptrack
- open grasplein als sport en speelterrein + kleine evenementen

Zone A: De waterkant = Productiezone
- nieuwe padenstructuur
- groene buffer naar voetbalveld
- grote open evenementen weide met grote speelheuvel
- grote zandbak
- natuurlijk spelen met speelboomstam en "waterpartij"
- structuur link met steenbakkerij dient als speelelement
- treinspoor met karren als speelelement
- schouw steenbakkerij als landmark / art / speelelement


Zone C: speelbosje = na ontginning en productie de terugkeer van natuur
- natuurlijke zone met bosgoed en kleine bomen
- takkenrillen als doolhof
- extensief maaibeheer

Legende

- Beplanting
- gazon (intensief beheer)
 - grasland (extensief beheer)
 - (wintergroene) hagen
 - buffergroen - middelhoge heesters
 - vakbeplanting - lage heesters en vaste planten
 - bestaande bomen te behouden
 - nieuwe boom

- Verhardingen
- bestaande kiezelverharding (fijne dolomiet)
 - nieuwe paden in Komex naturel (Koers)
 - speelzand (Lommelzand)
 - valdemping (houtsnippen)
 - houten vlonder / bruggetje

- Andere
- waterloop of wadi
 - 5m ruimingsstrook
 - speelheuvel
 - perceelgrens
 - gebouw
 - verlichting

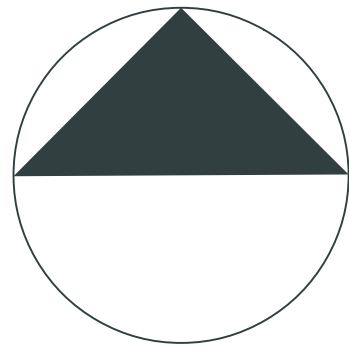

boam
LANDSHAPERS

PROJECT		Landschapsplan De Schakel	
DOSSIERNR.	0082	DATUM	25/11/2024
KLANT	Gemeente Brecht	SCHAAL	1/500
	Gemeentepark 1	FORMAAT	1000*841mm
	2960 Brecht	ONDERWERP	ontwerp

AANPASSINGEN

Laatste aanpassing 3 december 2025
19 december 2025
12 januari 2026

Kapelakker 16 +32 (0)475 32 17 16 hello@boam-landshapers.be
2960 Sint-Lenaarts BE0769 519 905 www.boam-landshapers.be

Het ontwerp is opgemaakt op basis van de door de bouwheer aangeleverde inplantings- en grondplannen.
De tuinarchitect kan in geen geval aansprakelijk gesteld worden voor eventuele openstellingsschotten. De openstellingen door de tuinarchitect zijn in functie van het
tuinontwerp en kunnen niet als rechtsgeldig beschouwd worden. Als menier zijn behoudt, ter plaatse te controleren en aan te passen aan de bestaande toestand.
Dit plan is eigendom van BOAM LANDSHAPERS en is vertrouwelijk.