


		OF

INVENTARIS	
TYPE	AANTAL
A25	1
A31	4
C1	2
C3	3
C11	1
C31b	1
C35	1
C43 '30'	1
C43 '50'	3
C46	2
D1c	2
D1d	2
D1f	1
D7	1
F19	1
F41 R	3
F41 L	2
F45	1
F47	2
G1a	3
G1v	2
M9	1
Baken type Ia	10
Baken type Ib	7
Baken type Ic	14
Barreel	6
VS	2
1m²	2
5m²	5
PL	42

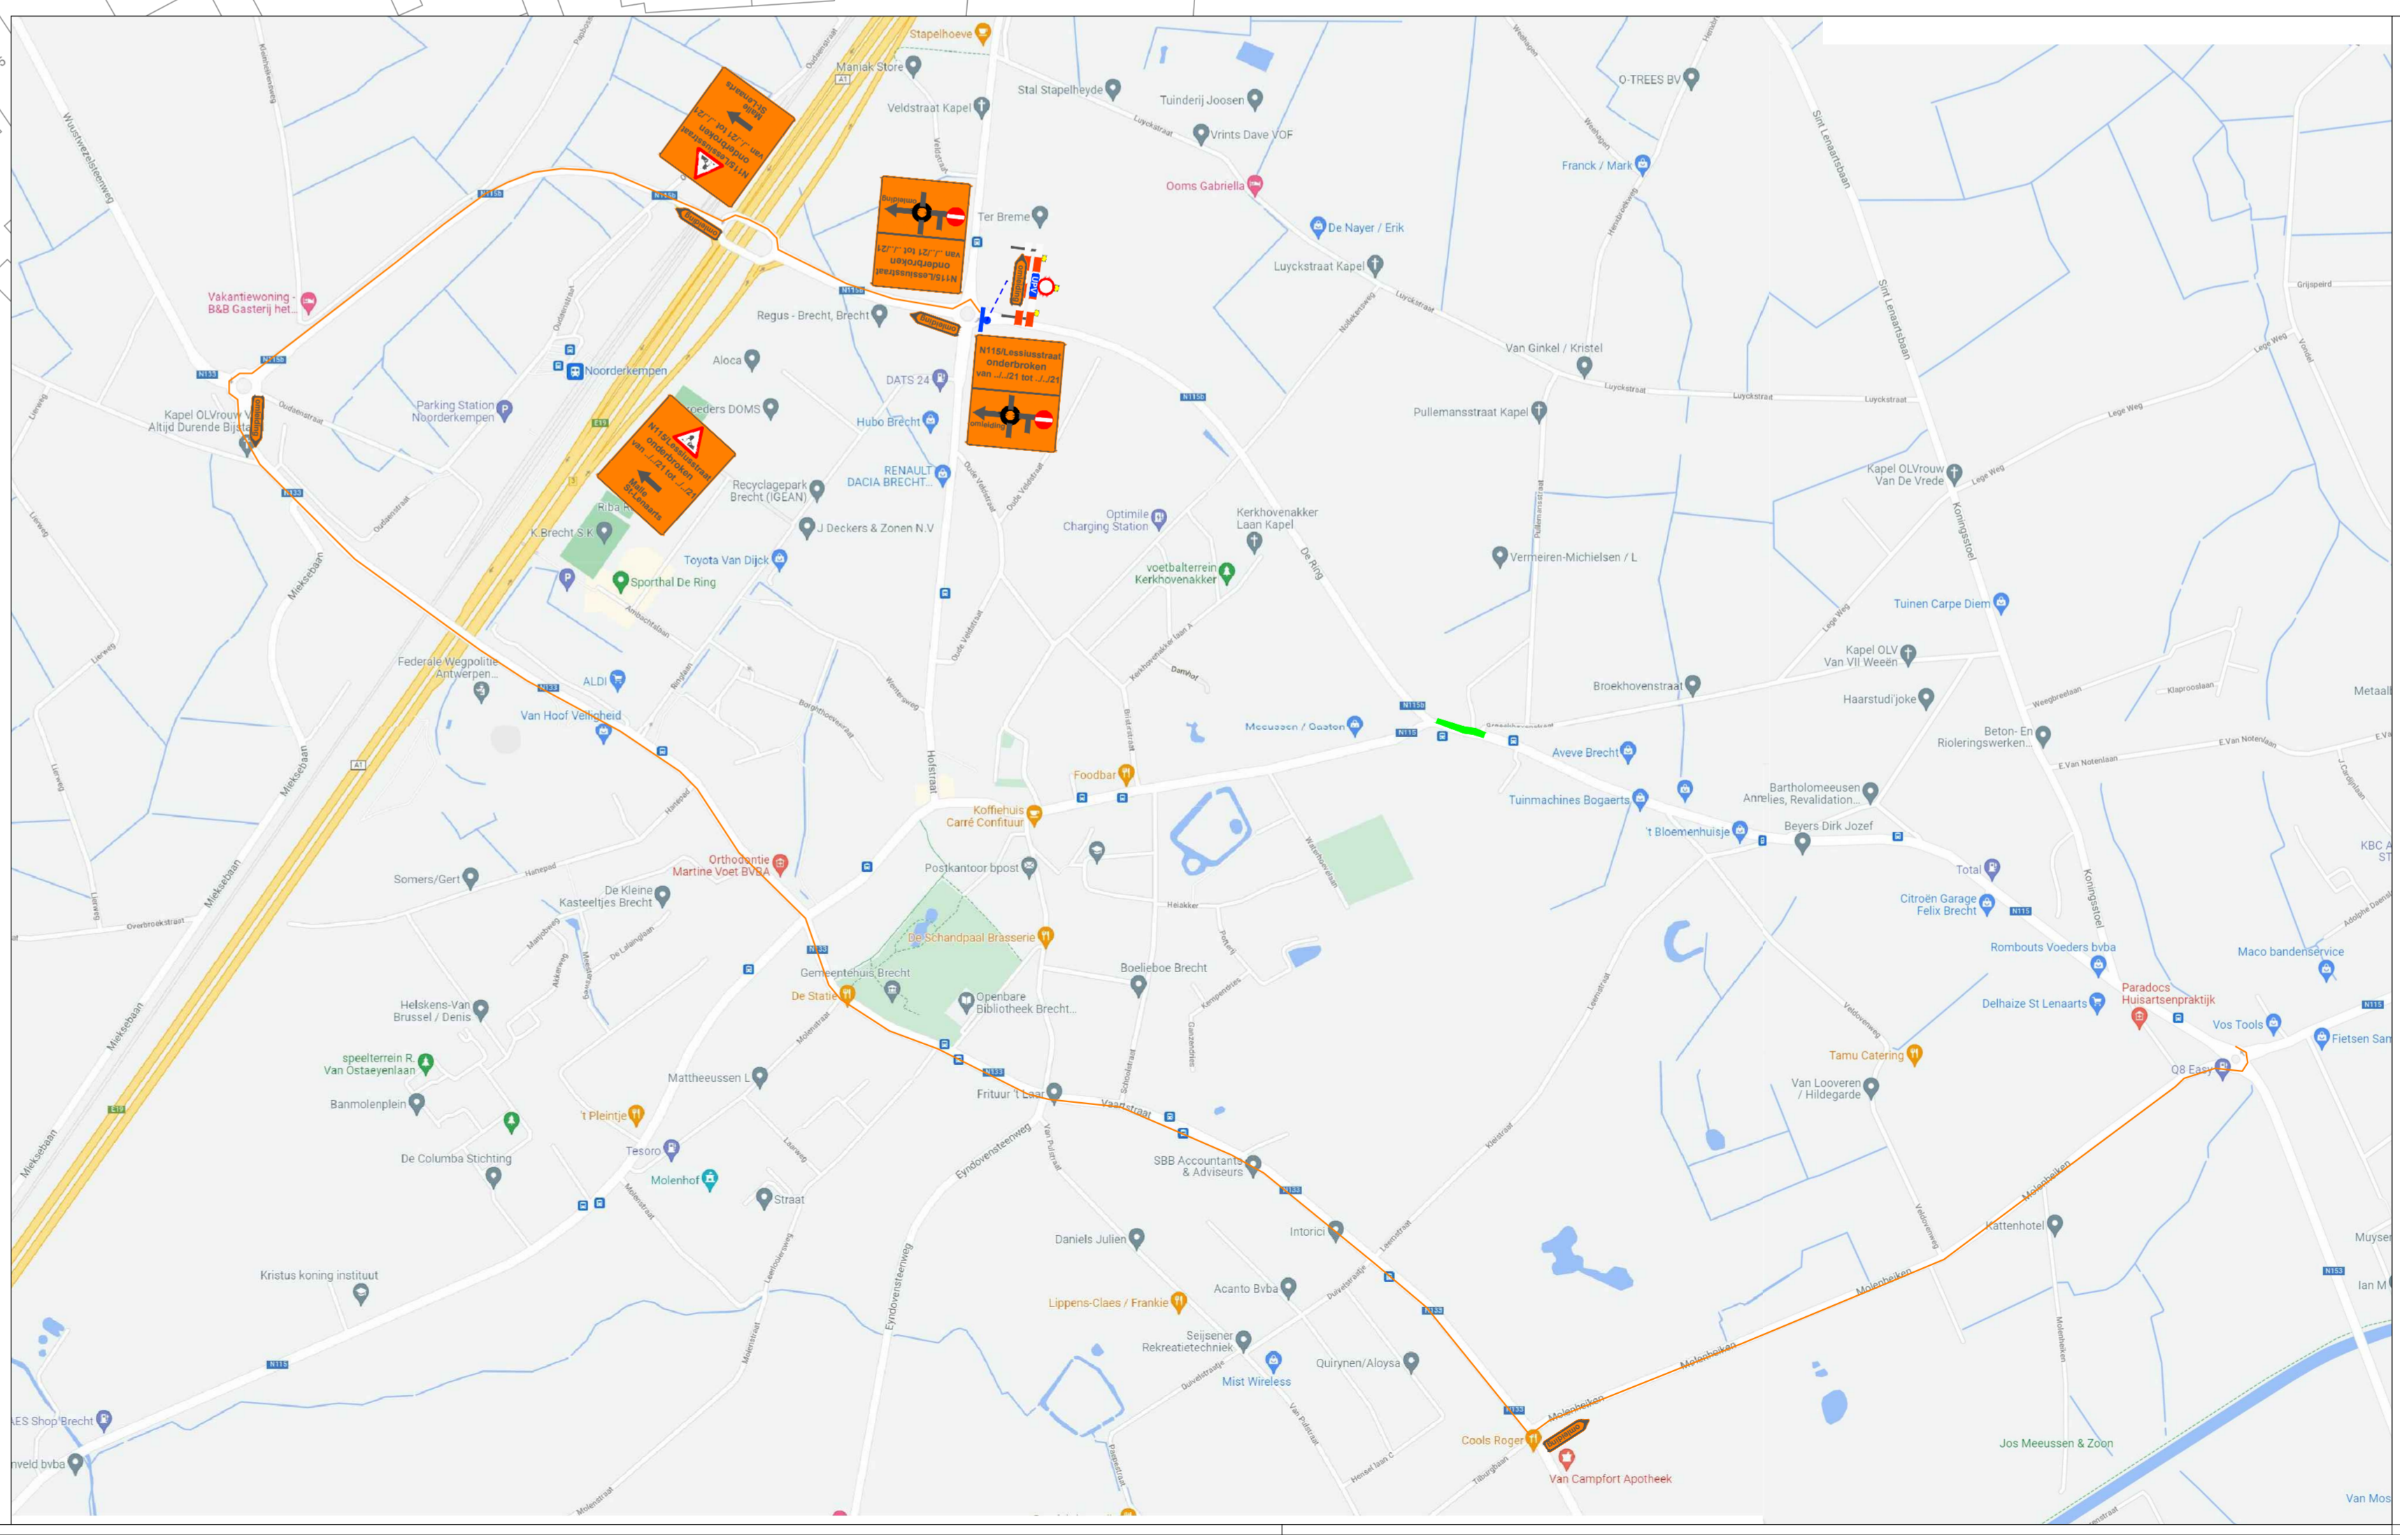

AANEMER		OPDRACHTGEVER	
ONTWERP		PLANNUMMER	
WIJZIGINGEN		WERKPERIODE	
INDEX	DATUM	OPMERKINGEN	
1	13/10/2021	Versie 1	
2	19/10/2021	Versie 2	
VERGUNNING		GEZIEN en GOEDGEKEURD	

LOCATIE VAN DE WERKEN

Signalisatieplan

Brecht - Lessiusstraat/N115 Inname openbare weg

SCHAAL : 1/750